






| 凡 例 | | | | | | |
|-----|-----------|--|--|--|--|--|
| 記号 | 名 称 | | | | | |
| | 幹線管渠(既決定) | | | | | |
| (P) | ポーン プー場 | | | | | |
| | 終末処理場 | | | | | |

| | | . 1 | | | | | | | | |
|------------------|-----|-----|-------|---------|-----|----|----|----|----|---|
| # | ķ : | 名 | | Ä | 也田都 | 市計 | 画下 | 水道 | 業 | |
| 3 | 面 | 名 | | 計画図 1/4 | | | | | | |
| | | | | | | | | | | |
| | | | | | | | | | | |
| | _ | | | | _ | | _ | | _ | |
| 縮尺 | | 1:2 | 2, 50 | 0 | 策定 | 年月 | | 令和 | 7年 | 月 |
| | | 4 | Ę | 野 | 県 | 池 | 田 | 町 | | |
| 設計者名 オリジナル設計株式会社 | | | | | | | | | | |

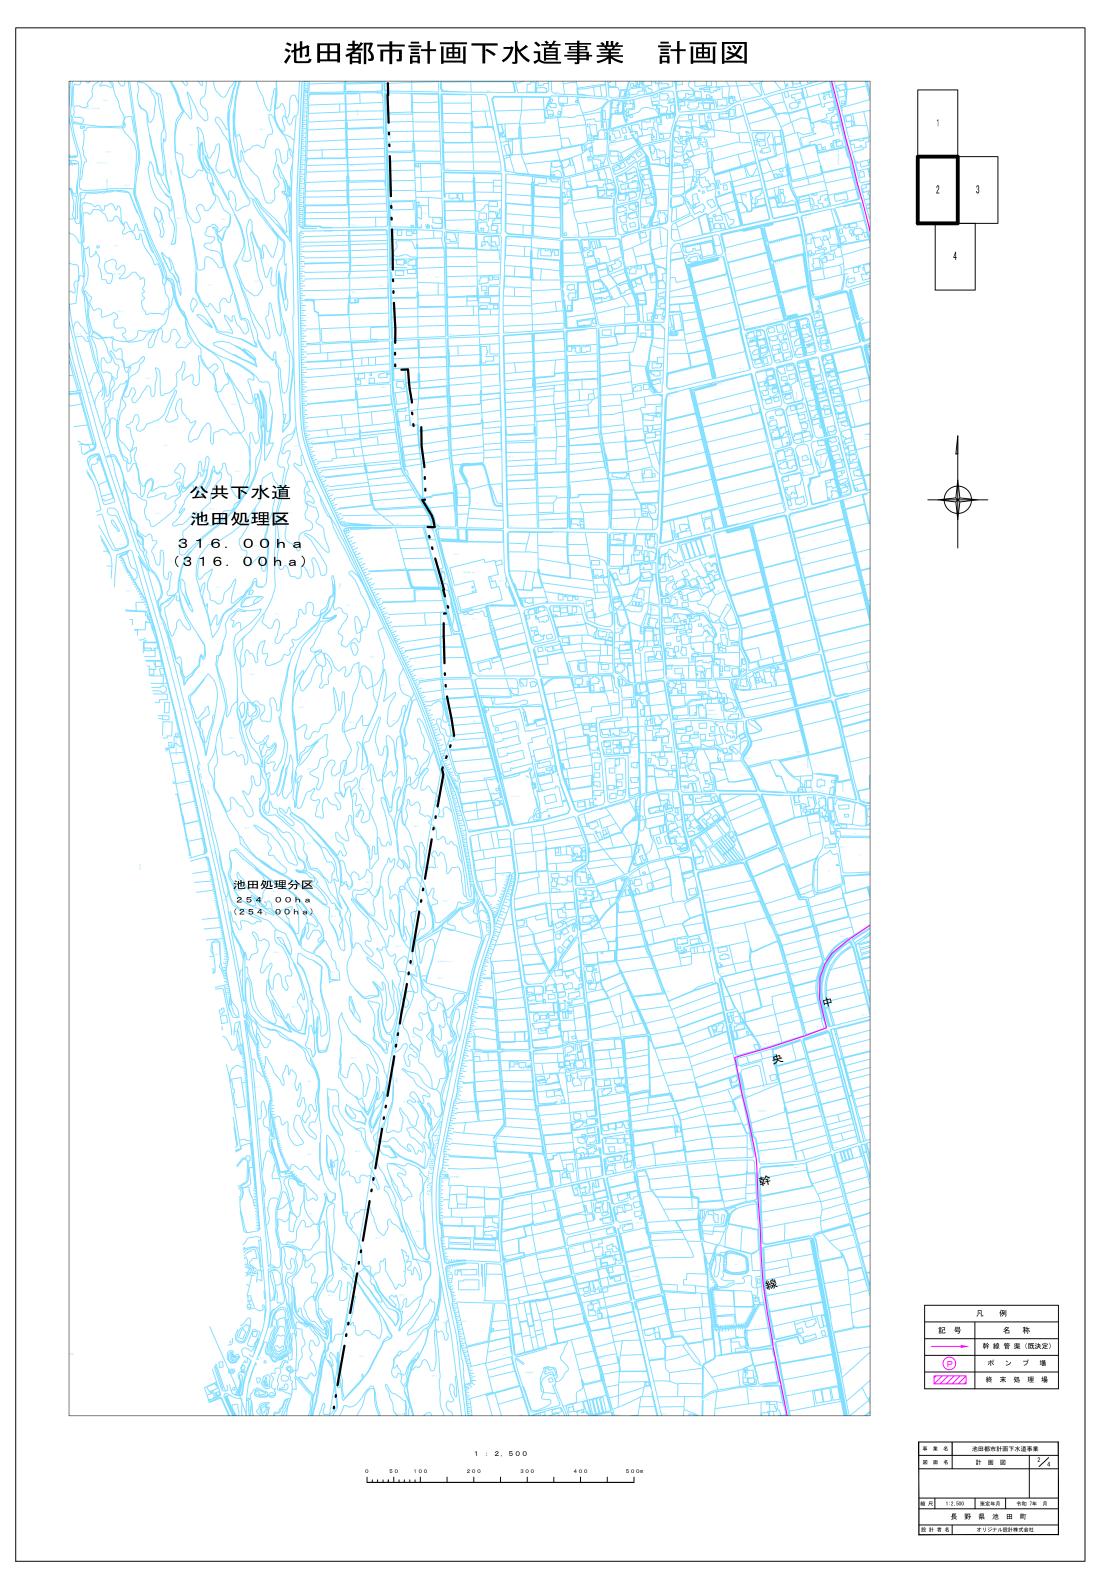

池田都市計画下水道事業 計画図

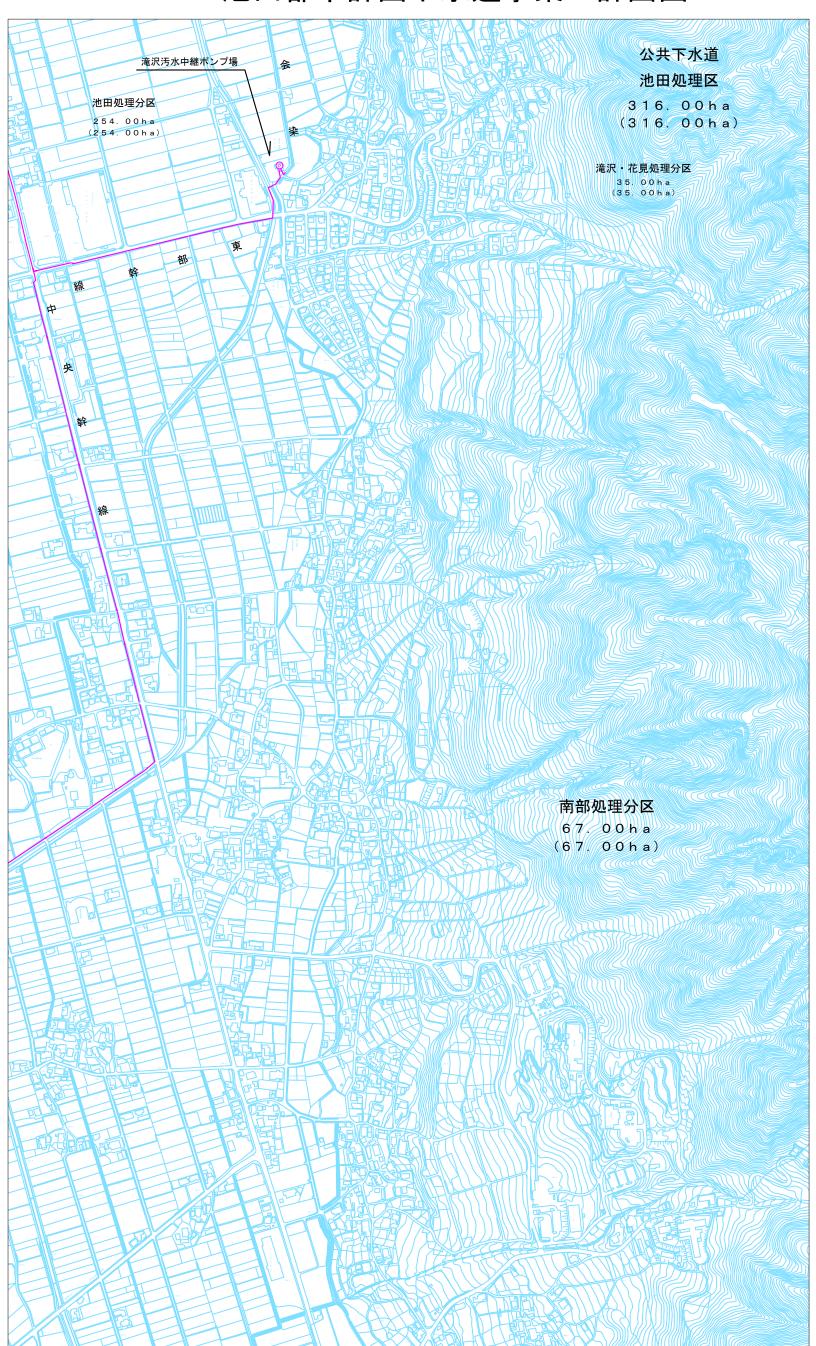

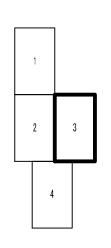



| | 凡 例 |
|----|-----------|
| 記号 | 名 称 |
| | 幹線管渠(既決定) |
| P | ポ ン プ 場 |
| | 終末処理場 |

| 事 : | ¥. | 名 | | 池田都市計画下水道事業 | | | | | | |
|------------------|----|----|-------|-------------|----|-----|---|----|----|---|
| 23 i | 面 | 名 | | 計画図 3/4 | | | | | | |
| | | | | | | | | | | |
| | | | | | | | | | | |
| 縮尺 | | 10 | 2, 50 | 10 | 策定 | 至年月 | | 令和 | 7年 | 月 |
| | | - | Ę | 野 | 県 | 池 | 田 | 町 | | |
| 設計者名 オリジナル設計株式会社 | | | | | | | | | | |

| 1 : 2, 500 | | | | | | | | |
|------------|-----|-------|-----|-----|-----|--------|--|--|
| 0 | 5 0 | 100 | 200 | 300 | 400 | 5 0 On | | |
| 1 | | and a | 1 1 | 1 1 | 1 1 | 1 1 | | |

