

池田都市計画
下水道の変更

(池田町決定)

計 画 書

池田町

池田都市計画下水道の変更（池田町決定）

都市計画池田町公共下水道を次のように変更する。

1. 下水道の名称 池田町公共下水道

2. 排水区域

「排水区域は総括図表示のとおり」

3. 下水管渠

名 称	位 置		備 考
	起 点	終 点	
中央幹線	池田町大字会染	池田町大字池田	
会染東部幹線	池田町大字会染	池田町大字会染	
放流渠	池田町大字会染	池田町大字会染	

「区域は計画図表示のとおり」

4. その他の施設

内 訳	位 置	備 考
高瀬浄水園	池田町大字会染	敷地面積：約 21,700m ²
滝沢汚水中継ポンプ場	池田町大字会染	敷地面積：約 1,400m ²

「区域は計画図表示のとおり」

変更理由

今回の変更は、既排水区域に隣接する中之郷団地や住宅を排水区域に加え、公衆衛生の向上と公共用水域の水質保全を図るものである。

新 旧 対 照 表

新

1. 下水道の名称 池田町公共下水道

2. 排水区域

「排水区域は総括図表示のとおり」

3. 下水管渠

名 称	位 置		備 考
	起 点	終 点	
中央幹線	池田町大字会染	池田町大字池田	
会染東部幹線	池田町大字会染	池田町大字会染	
放流渠	池田町大字会染	池田町大字会染	

「区域は計画図表示のとおり」

4. その他の施設

内 訳	位 置	備 考
高瀬浄水園	池田町大字会染	敷地面積：約 21,700m ²
滝沢汚水中継ポンプ場	池田町大字会染	敷地面積：約 1,400m ²

「区域は計画図表示のとおり」

旧

1. 下水道の名称 池田町公共下水道

2. 排水区域

「排水区域は総括図表示のとおり」

3. 下水管渠

名 称	位 置		備 考
	起 点	終 点	
中央幹線	池田町大字会染	池田町大字池田	
会染東部幹線	池田町大字会染	池田町大字会染	
放流渠	池田町大字会染	池田町大字会染	

「区域は計画図表示のとおり」

4. その他の施設

内 訳	位 置	備 考
高瀬浄水園	池田町大字会染	敷地面積：約 21,700m ²
滝沢汚水中継ポンプ場	池田町大字会染	敷地面積：約 1,400m ²

「区域は計画図表示のとおり」

変更理由書

池田町公共下水道は、公衆衛生の向上ならびに公共用水域の水質保全を図り、もって健全な都市の発展に資することを目的とし、約254ヘクタールを排水区域に定め、平成5年度に都市計画決定を行い、公共下水道事業として整備を進め、平成12年度に供用を開始した。

平成21年度には、将来的な人口減少を加味した全体計画の見直しを行い、汚水処理施設の効率化から、農業集落排水事業の約62ヘクタールを公共下水道へ編入し、また、集合処理区域全域を都市計画決定するという町の方針から、公共下水道関連特定環境保全公共下水道区域約67ヘクタールを都市計画決定対象に加え、約383ヘクタールを排水区域に定め、都市計画決定を行った。

今回の変更では、既排水区域に隣接している共同浄化槽の公共下水道への編入、区域外流入として公共下水道に接続済みの住宅の追加など、排水区域の一部追加（約20ヘクタール）により、汚水処理のさらなる効率化を図るものである。

池田都市計画下水道事業

総括図（汚水）

大
町
市

松
川
村

生
坂
村

明
科
町






1 : 10,000
500 1000m

凡 例	
記 号	名 称
—	行政区域界
■	排水区域（既決定）
■	排水区域（今回決定）
—	幹線管渠（既決定）
—	終末処理場（既決定）
●	ポンプ場（既決定）

事業名	池田都市計画下水道事業
図面名	総括図
	1/1
	汚水

規 準 1 : 10,000 撃定年月 令和7年 月
長野県池田町
設計者名 オリジナル設計株式会社

池田都市計画下水道事業 計画図

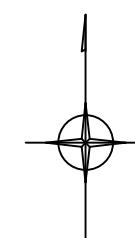
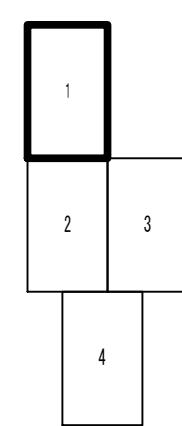
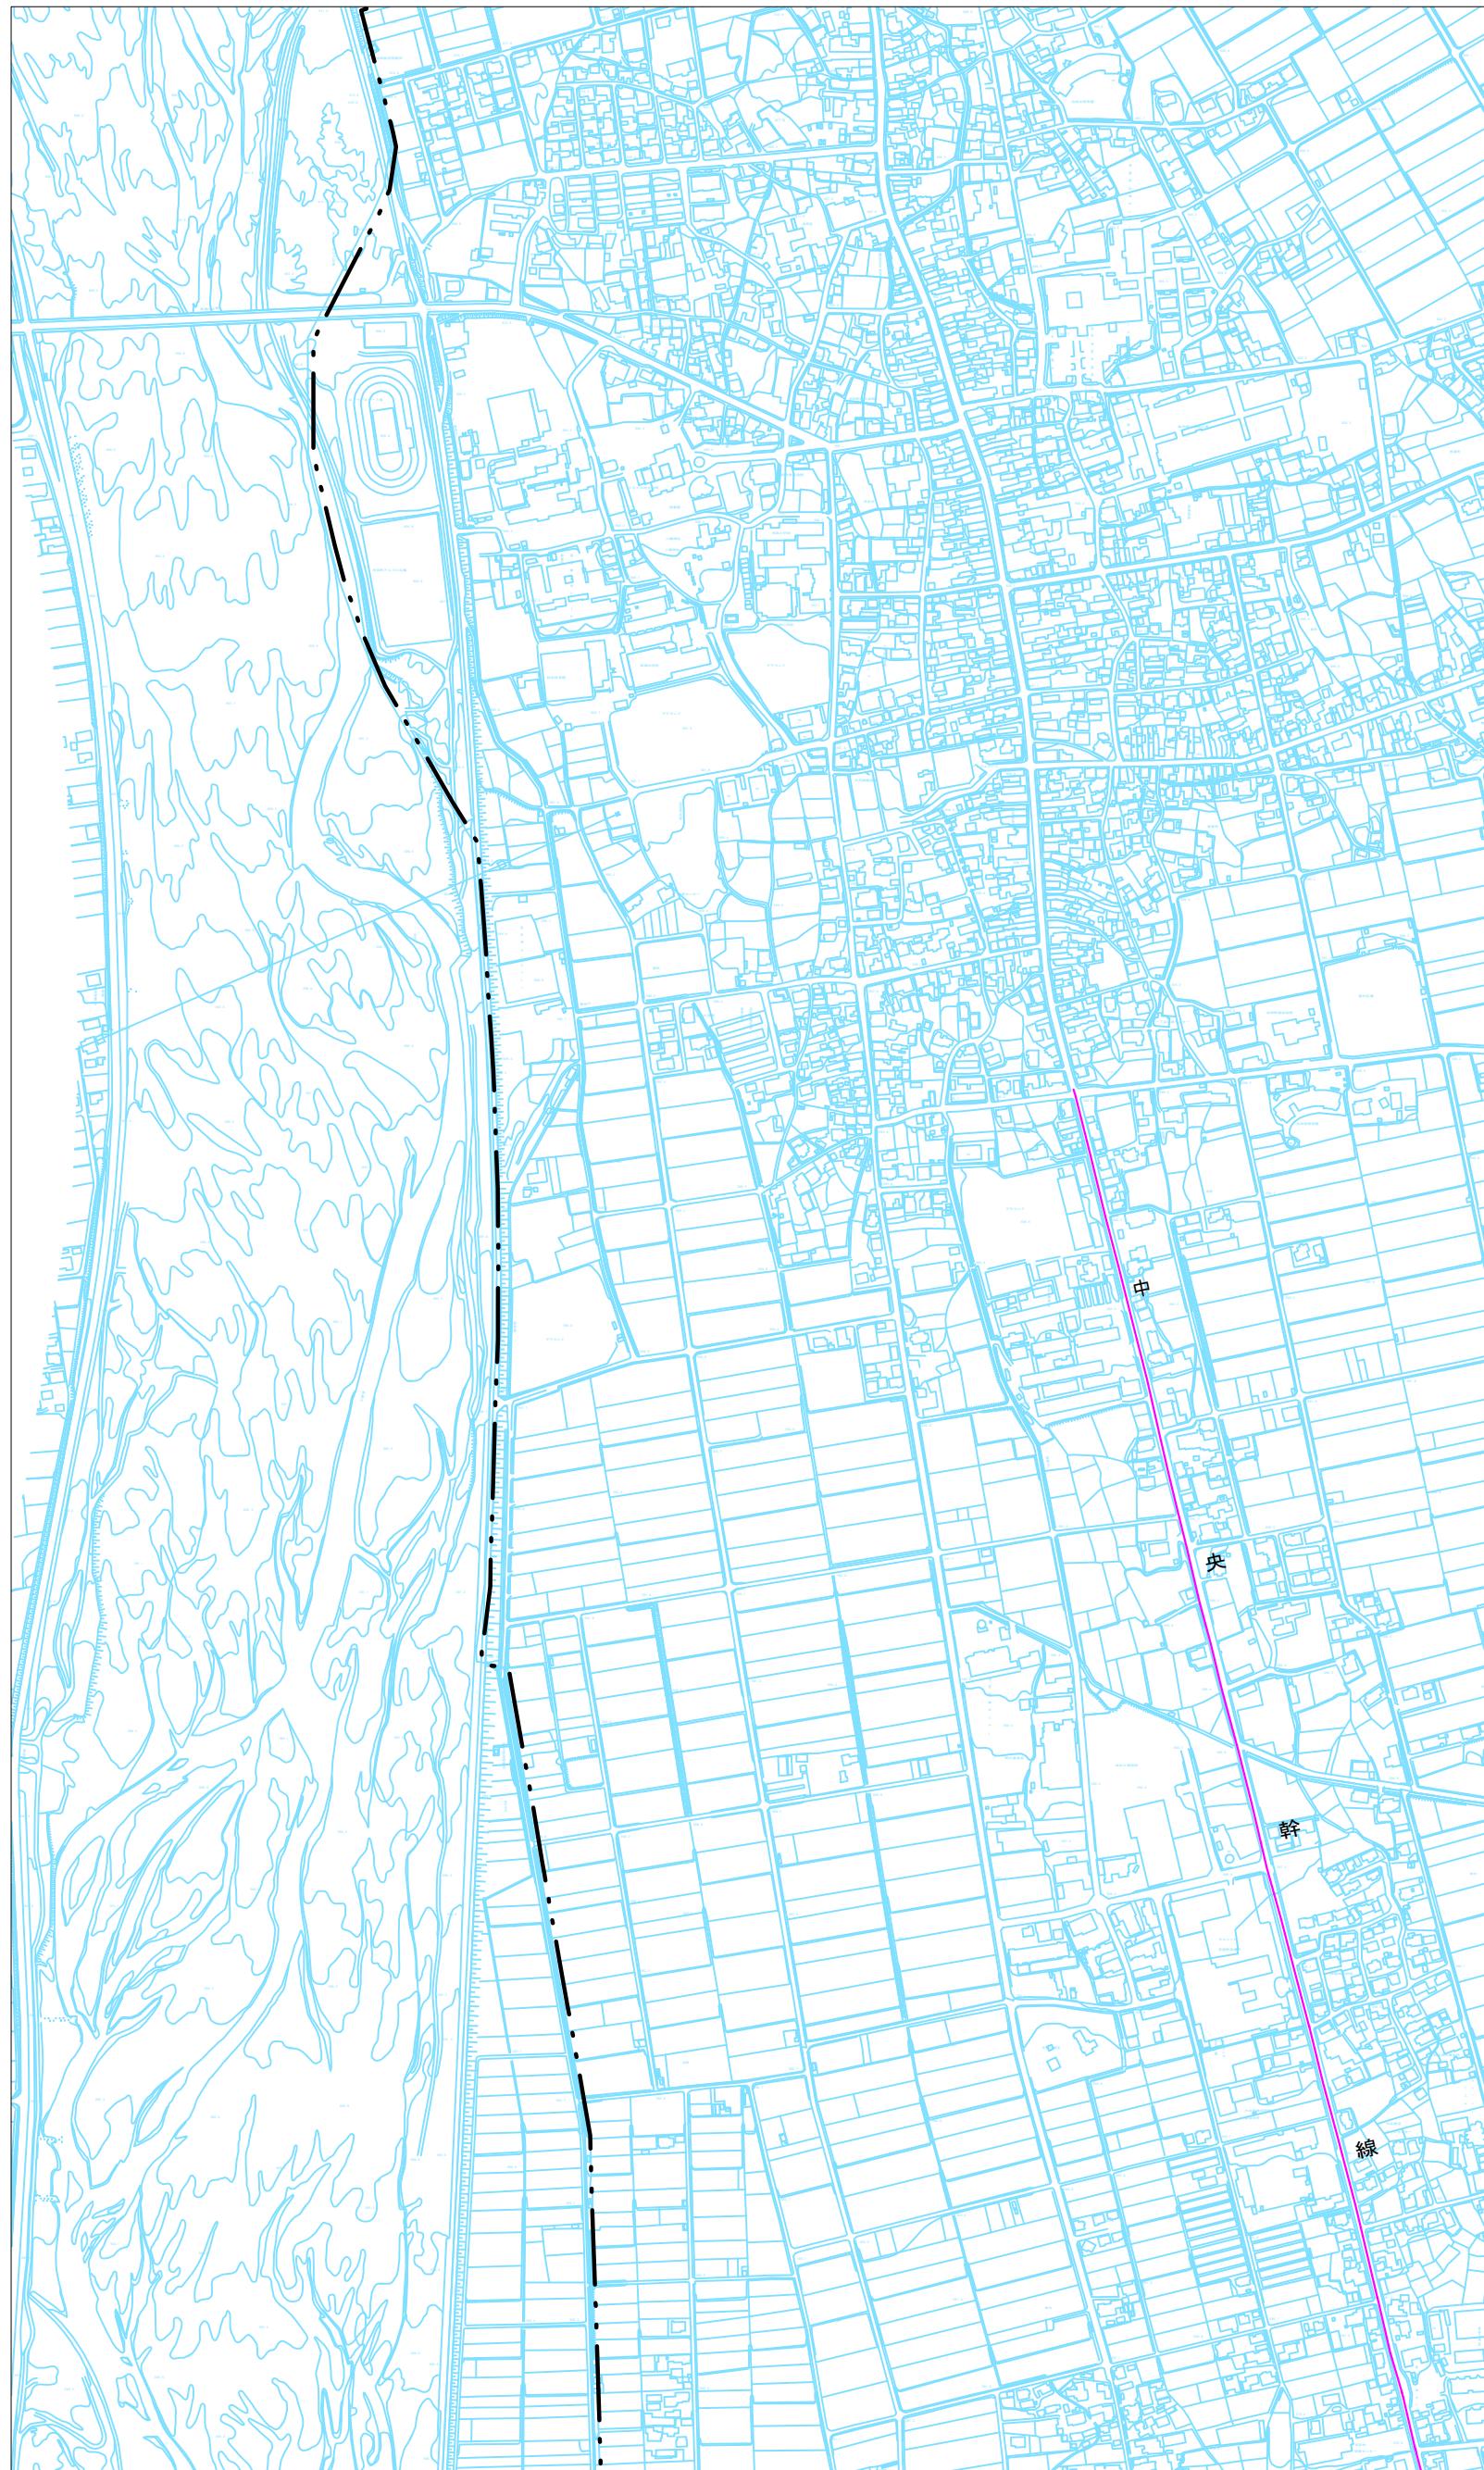


凡 例	
記 号	名 称
—→	幹 線 管 渠 (既決定)
(P)	ポンプ場
▨	終 末 処 理 場

1 : 2,500
0 50 100 200 300 400 500m

事 業 名	池田都市計画下水道事業		
図 面 名	計 画 図		
縮 尺	1:2,500	策 定 年 月	令和 7 年 月
設 計 者 名	長野県池田町 オリジナル設計株式会社		



池田都市計画下水道事業 計画図

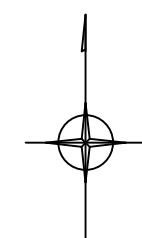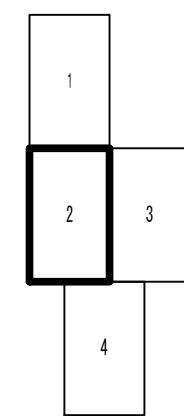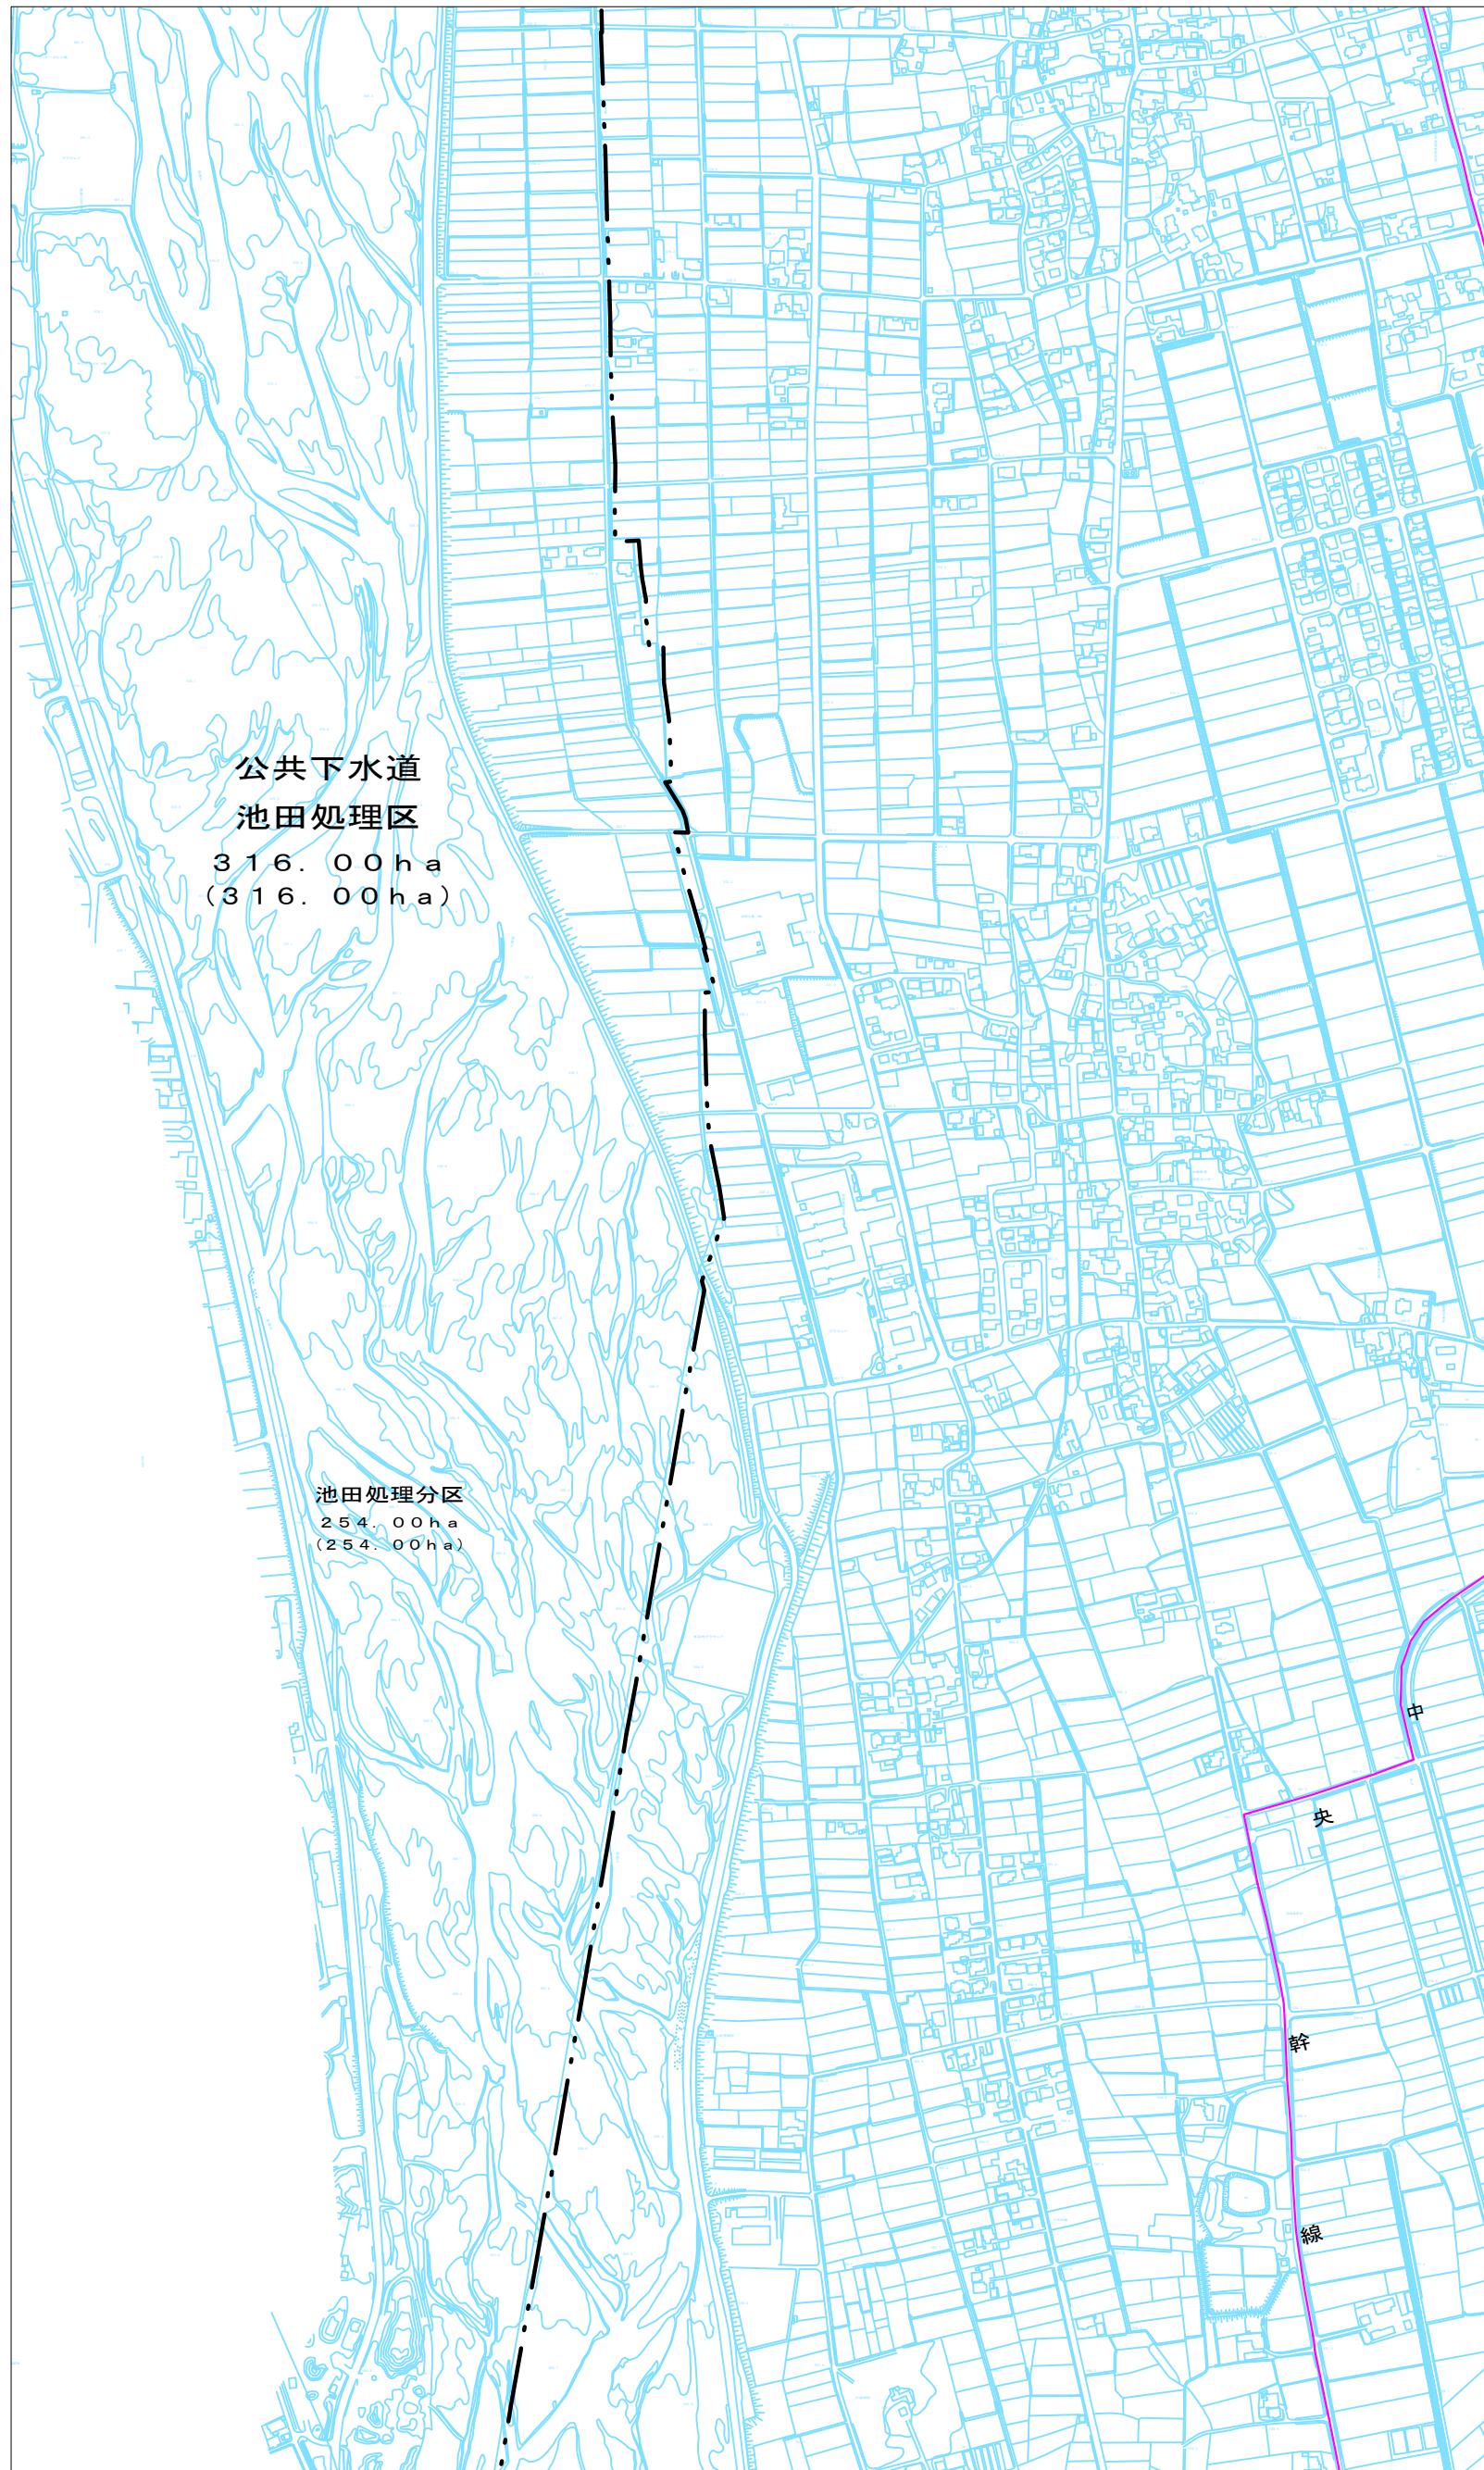

凡 例	
記 号	名 称
→	幹 線 管 渠 (既決定)
○	ポンプ場
▨	終末処理場

事 業 名	池田都市計画下水道事業
図 面 名	計画図
縮 尺	1:2,500
設 計 者 名	オリジナル設計株式会社
策 定 年 月	令和 7 年 月
長 野 県 池 田 町	

池田都市計画下水道事業 計画図

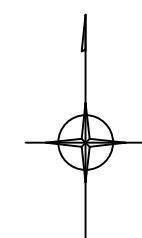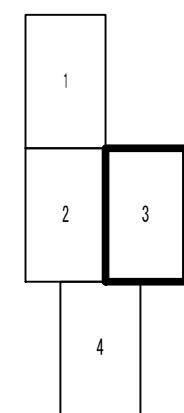


凡 例	
記 号	名 称
→	幹 線 管 渠 (既決定)
(P)	ポンプ場
■	終 末 处 理 場

1 : 2,500
0 50 100 200 300 400 500m

事 業 名	池田都市計画下水道事業	
図 面 名	計 画 図	3 / 4
縮 尺	1:2,500	策 定 年 月
長 野 県 池 田 町		令 和 7 年 月
設 計 者 名	オリジナル設計株式会社	

池田都市計画下水道事業 計画図

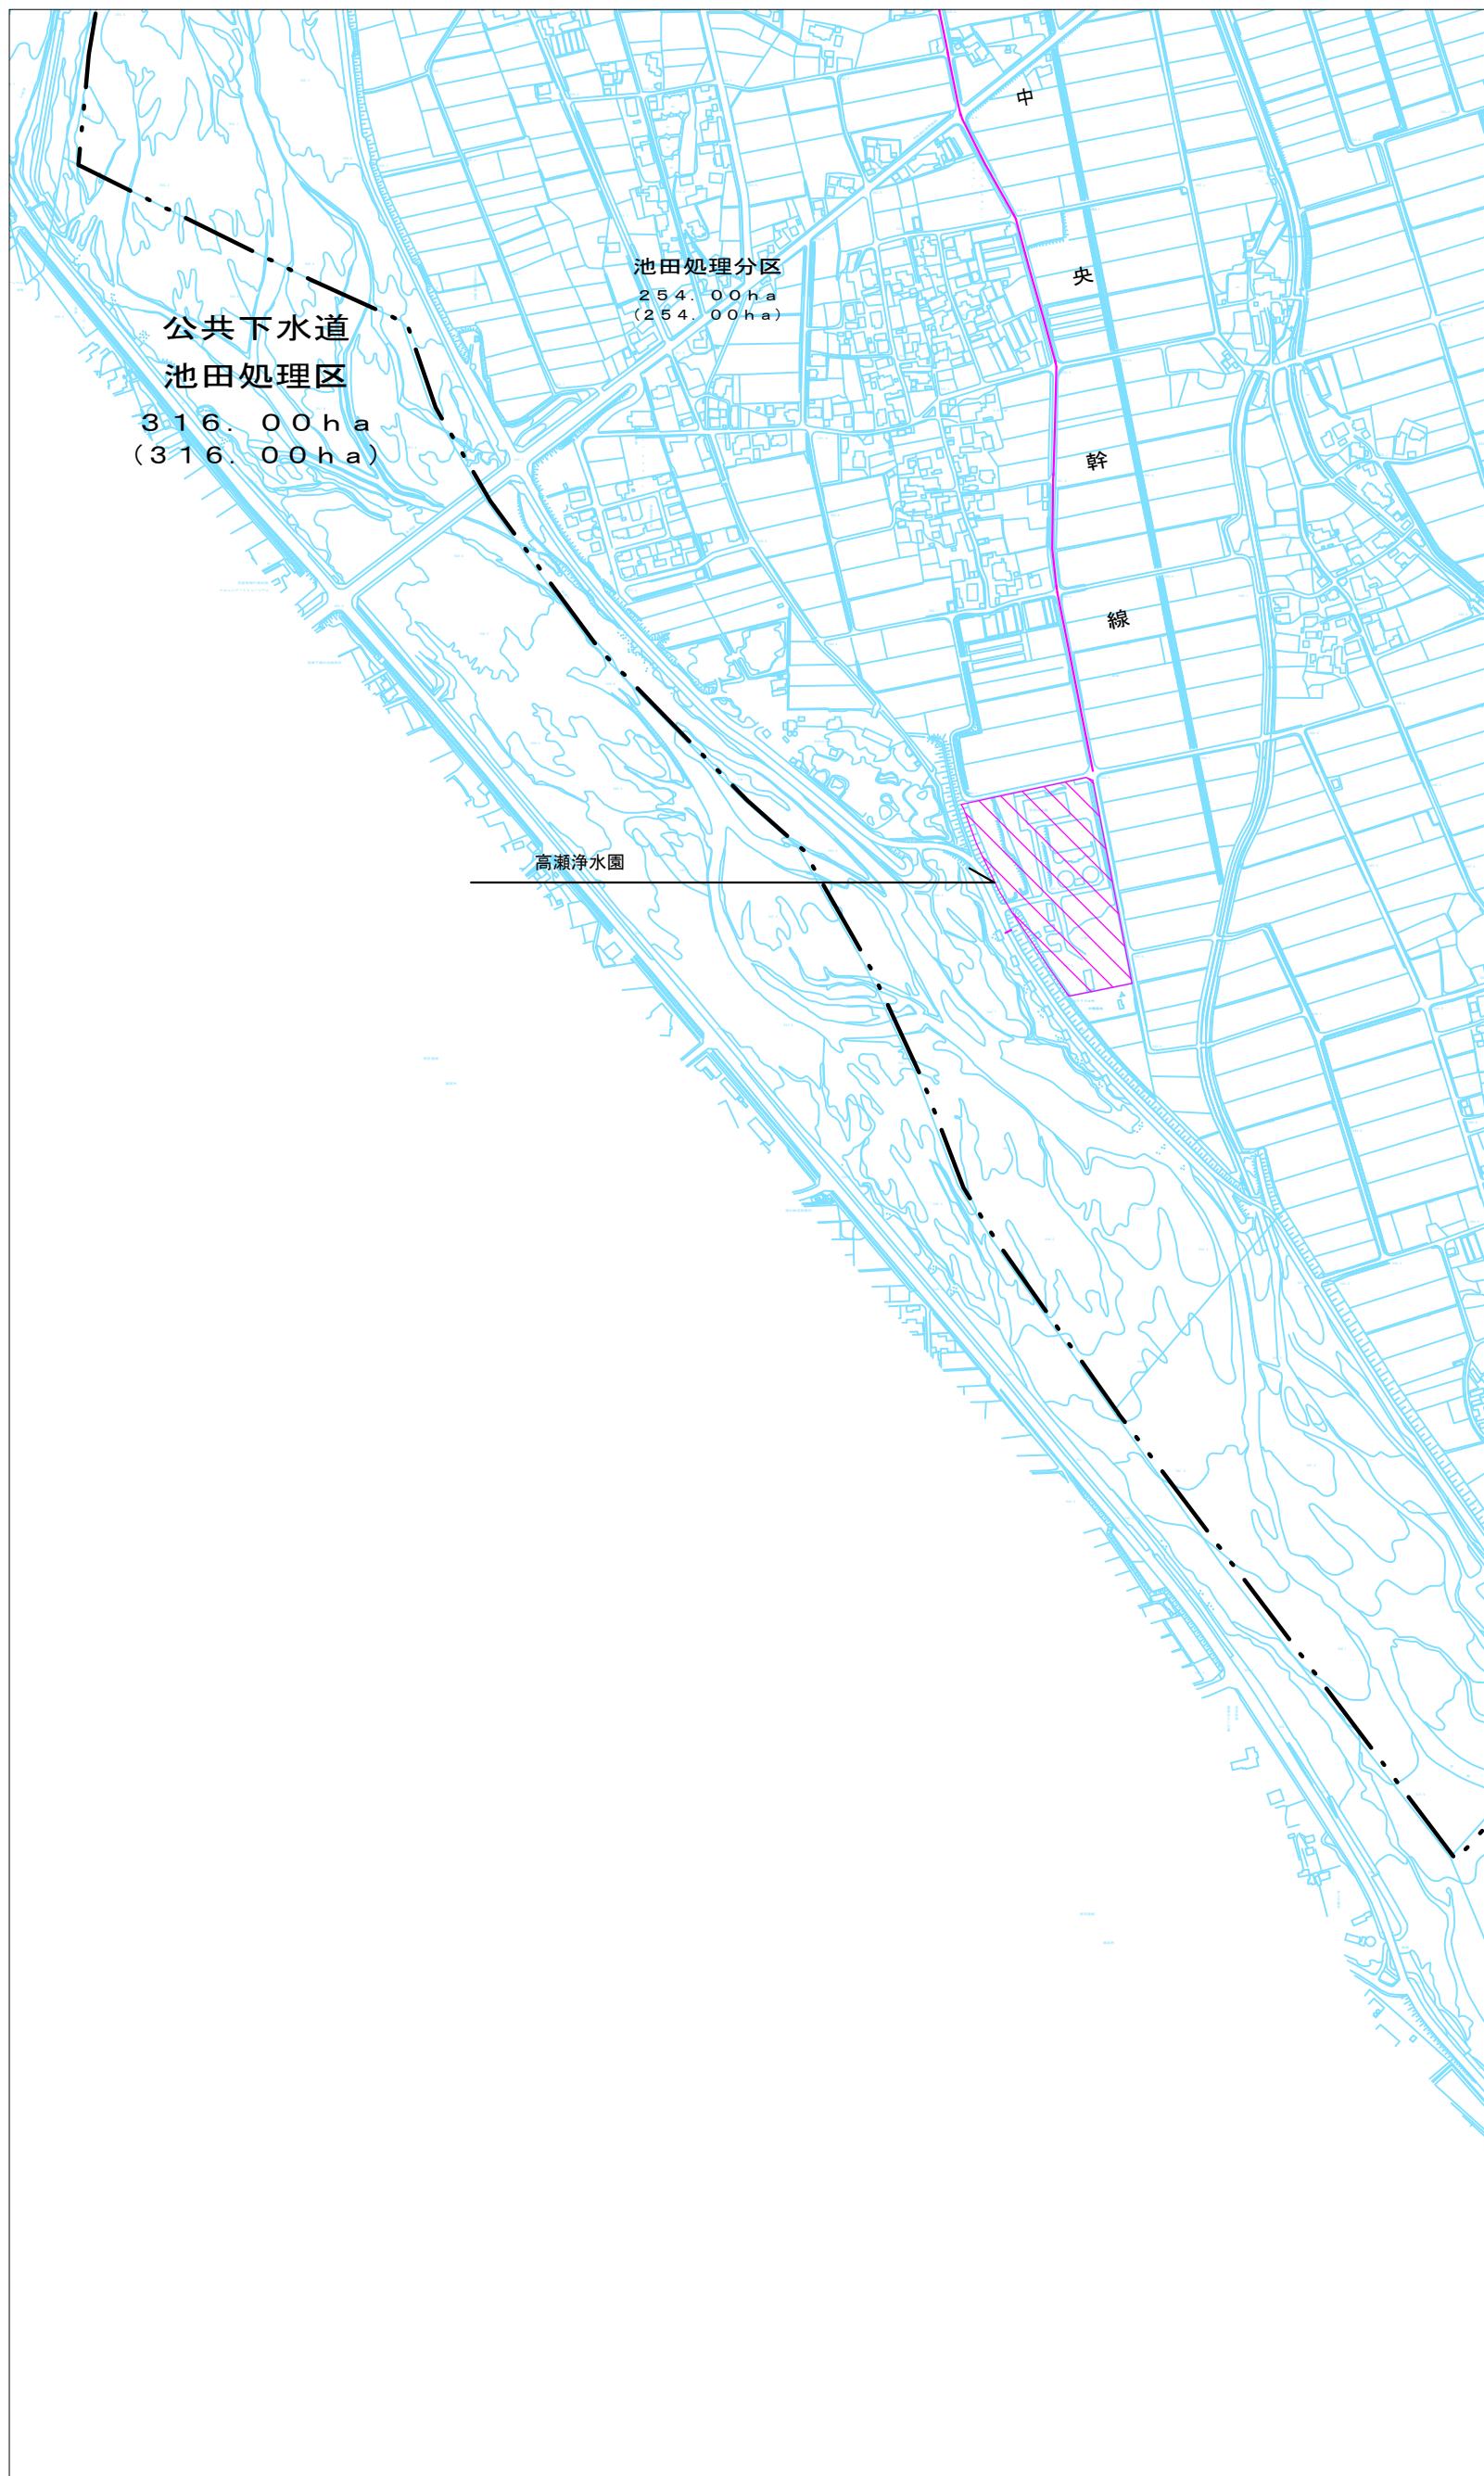

凡 例	
記 号	名 称
→	幹 線 管 築 (既決定)
(P)	ボ ン プ 場
▨	終 末 处 理 場

1 : 2, 500

0 5 0 1 0 0 2 0 0 3 0 0 4 0 0 5 0 0

事業名	池田都市計画下水道事業	
図面名	計画図	4/4
縮尺	1:2,500	策定期月
長野県池田町		
設計者名	オリジナル設計株式会社	

都市計画決定の策定の経緯の概要

池田都市計画下水道の変更

事 項	時 期	備 考
地元説明※	令和 6 年 9 月 28 日	南台公共下水道推進委員会
地元説明	令和 7 年 4 月 20 日	南台自治会定期総会
池田町議会説明	令和 7 年 6 月	
池田町水道使用料等審議会	令和 7 年 7 月 16 日	
長野県知事事前協議	令和 7 年 10 月 6 日	
長野県知事事前協議回答	令和 7 年 11 月 11 日	
公聴会開催の公告	令和 7 年 11 月 19 日	掲示板、ホームページ
素案の閲覧	令和 7 年 11 月 20 日 ～12 月 11 日	
公聴会 (都市計画法第 16 条第 1 項)	令和 7 年 12 月 12 日	公述の申出がなかったため 中止
長野県知事協議 (都市計画法第 19 条第 3 項)	令和 7 年 12 月 12 日	
計画案の公告 (都市計画法第 17 条第 1 項)	令和 7 年 12 月中旬	
計画案の縦覧 (都市計画法第 17 条第 1 項)	令和 7 年 12 月中旬 ～令和 8 年 1 月上旬	
長野県知事協議回答	令和 8 年 1 月中旬	
池田町都市計画審議会 (都市計画法第 19 条第 1 項)	令和 8 年 1 月下旬	
都市計画決定告示 (都市計画法第 20 条第 1 項)	令和 8 年 2 月中旬	

※南台地区以外については、既に地元合意形成済（汚水の排除時に事前承諾済）のため、
地元説明会は開催しない。