

令和８年度　旧広津小学校等解体工事

小林建築設計事務所
KOBAYASHI ARCHITECT DESIGIN OFFICE

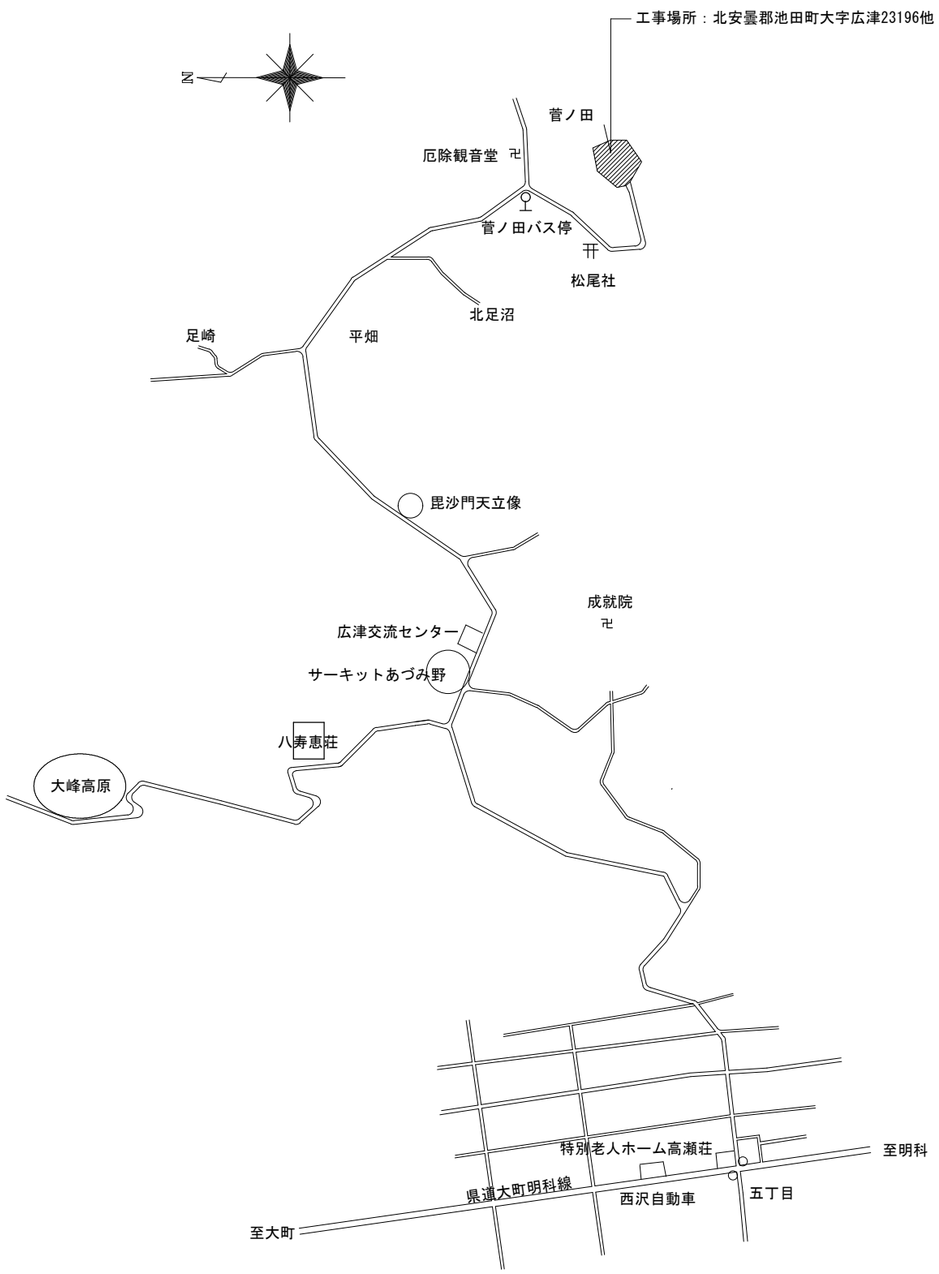

案内図

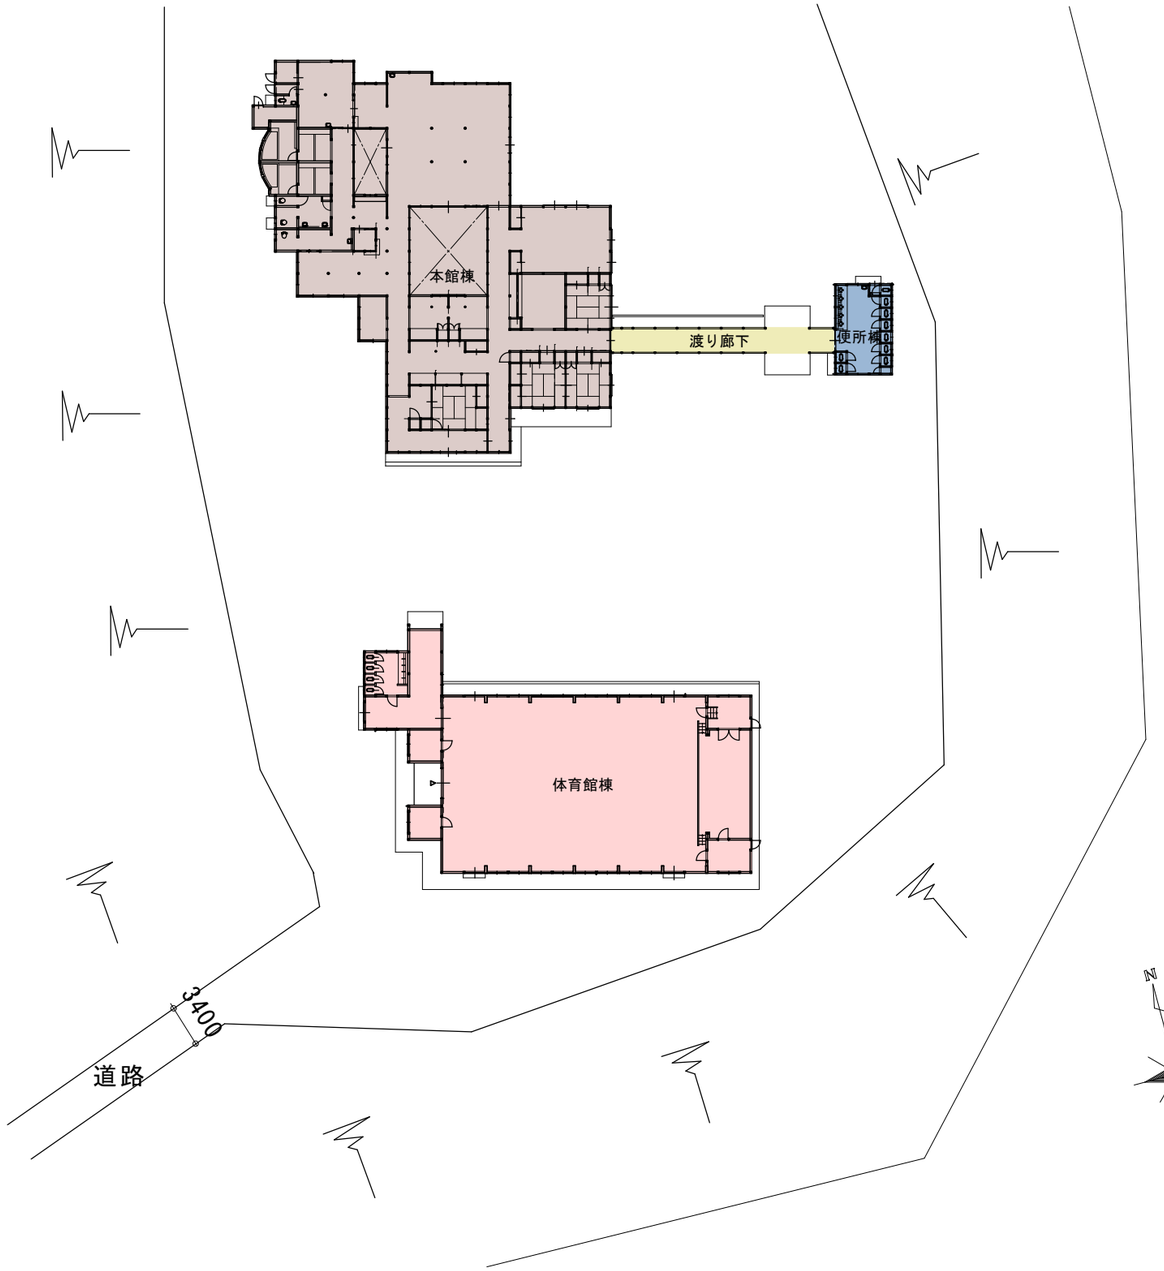

配置図 S=1:500

小林建築設計事務所 KOBAYASHI ARCHITECT DESIGN OFFICE	一級建築士事務所登録番号 長野県（大町）Ｈ第７４３０１号 長野県北安曇郡池田町大字会染4831-1 TEL 0261(62)9392 FAX 0261(62)9034	設計者 一級建築士登録 小林 正芳 （大臣）第129629号	DATE 2026.10	PROJECT NO. ２６１２	CONSTRUCTION NAME 令和８年度 旧広津小学校等解体工事	DRAWING NAME 旧広津小学校 案内図 配置図	SCALE A3 1：500	DRAWING NO. A01	備考

□外部仕上表

屋　根	カラー鉄板瓦棒葺　　一部波型カラー鉄板葺 野地板の上アスファルトルーフィング敷き		
軒　裏	木ズリ下地モルタル塗リシン吹付	樋	カラー鉄板　　軒樋 120φ/2　　竪樋 60φ
外　壁	木ズリ下地モルタル塗リシン吹付　一部波型カラー鉄板張	断熱材	なし
基　礎	コンクリート打ちモルタル塗	建　具	アルミサッシ
玄関ポーチ	床：コンクリート打ちモルタル刷毛引仕上		

□内部仕上表

階　室　名	床	巾木	壁	天　井	廻り縁	天井高さ	備　　考
アリーナ	フローリング張	木製H=100 OP	腰壁 化粧合板張 上部壁 ラスボード下地繊維壁	ベニヤ板張	木製 OP	4800～ 7300	バスケットゴール板
ステージ	フローリング張	木製H=100 OP	ラスボード下地繊維壁	ラスボード下地繊維天井	木製 OP	2950～3450	
控　室 1	フローリング張	木製H=100	腰壁 化粧合板張 上部壁 ラスボード下地プラスター塗	ベニヤ板張	木製 OP	3000	
控　室 2	フローリング張	木製H=100	腰壁 化粧合板張 上部壁 ラスボード下地プラスター塗	ベニヤ板張	木製 OP	2720	
器具庫 1	荒床下地畳敷	木製H=100	腰壁 化粧合板張 上部壁 ラスボード下地プラスター塗	ベニヤ板張 AP	木製 OP	2700	
器具庫 2	荒床下地畳敷	木製H=100	腰壁 化粧合板張 上部壁 ラスボード下地プラスター塗	ベニヤ板張	木製 OP	2630	
洗 面 所	フローリング張	木製H=100	腰壁 化粧合板張 上部壁 ラスボード下地プラスター塗	ベニヤ板張 AP	木製 OP	2700	
倉　　庫	フローリング張	木製H=100	腰壁 化粧合板張 上部壁 ラスボード下地プラスター塗	ベニヤ板張 AP	木製 OP	2700	
便　　所	モルタル塗金鏝仕上		腰壁　モルタル塗金鏝仕上 上部壁 ラスボード下地プラスター塗	ベニヤ板張 AP	木製 OP	3070	和式大便器

小林建築設計事務所
KOBAYASHI ARCHITECT DESIGIN OFFICE

一級建築士事務所登録番号
長野県（大町）Ｈ第７４３０１号

長野県北安曇郡池田町大字会染4831-1
TEL 0261(62)9392　FAX 0261(62)9034

代表設計者　一級建築士登録
小林 正芳　（大臣）第129629号

設計者　二級建築士登録
小林 健一　（知事）長野第14633号

DATE 2026.10

PROJECT NO. ２６１２


CONSTRUCTION NAME 令和８年度 旧広津小学校等解体工事

DRAWING NAME 旧広津小学校　体育館
仕 上 表

SCALE A3 NON

DRAWING NO. A02


備考

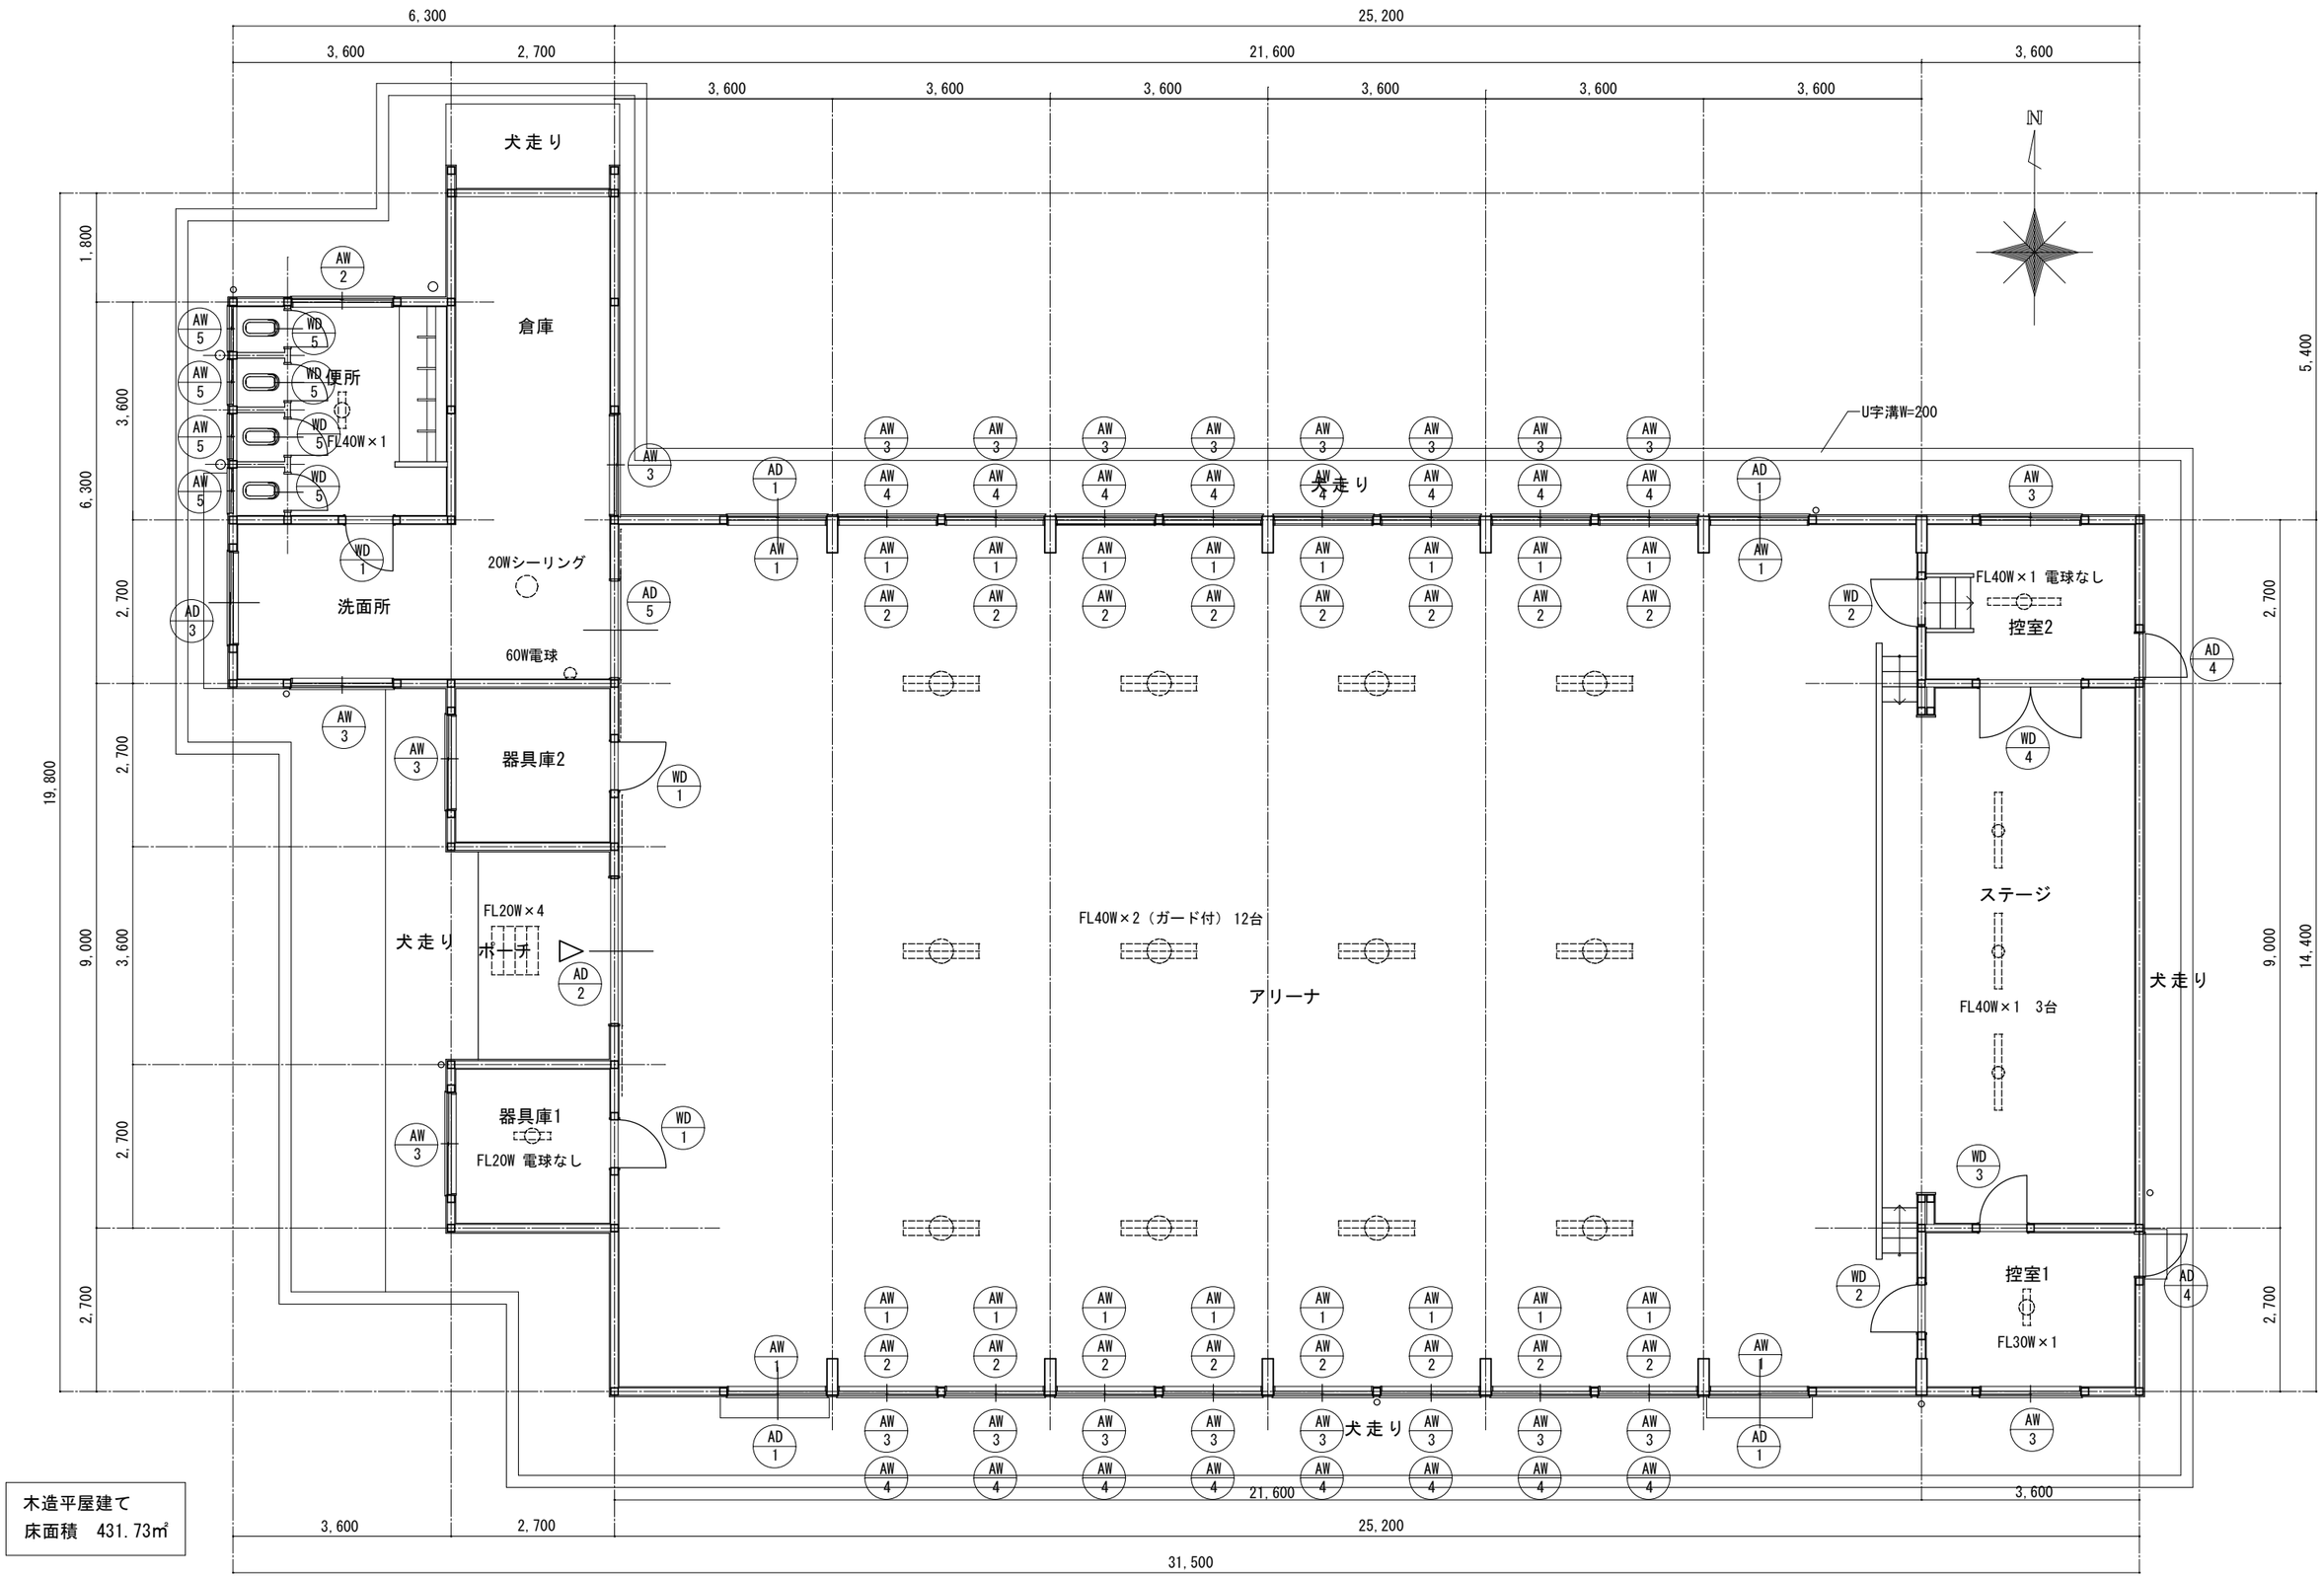


木造平屋建て
床面積　431.73㎡

平面図　S=1:100

小林建築設計事務所 KOBAYASHI ARCHITECT DESIGN OFFICE	一級建築士事務所登録番号 長野県（大町）H第７４３０１号 長野県北安曇郡池田町大字会染4831-1 TEL 0261(62)9392 FAX 0261(62)9034	設計者 小林 正芳 一級建築士登録 (大臣)第129629号	DATE 2026.10	PROJECT NO. ２６１２	CONSTRUCTION NAME 令和８年度 旧広津小学校等解体工事	DRAWING NAME 旧広津小学校　体育館 平　面　図	SCALE A3 1：100	DRAWING NO. A03	備考

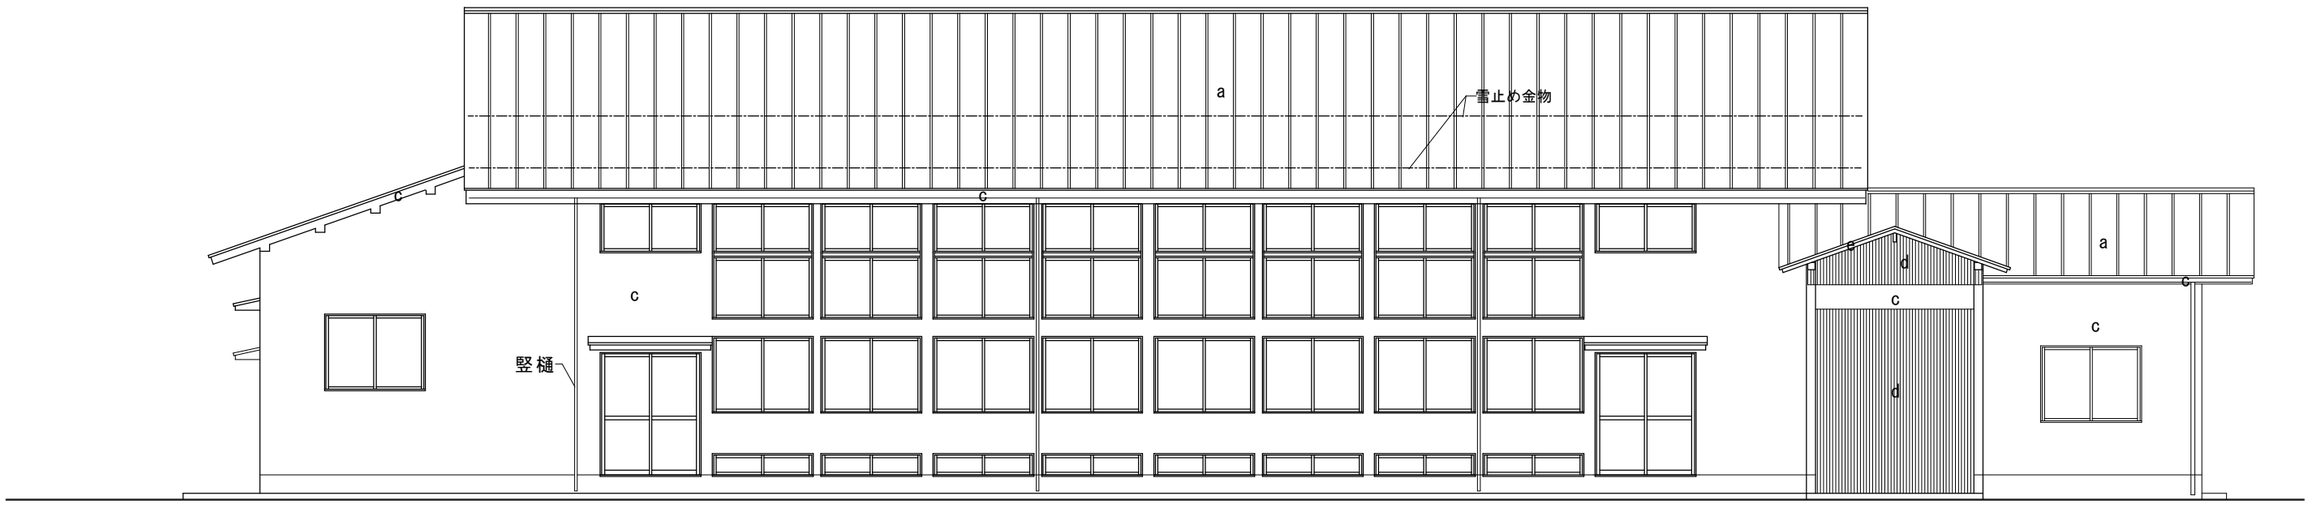

北立面図　S=1:100

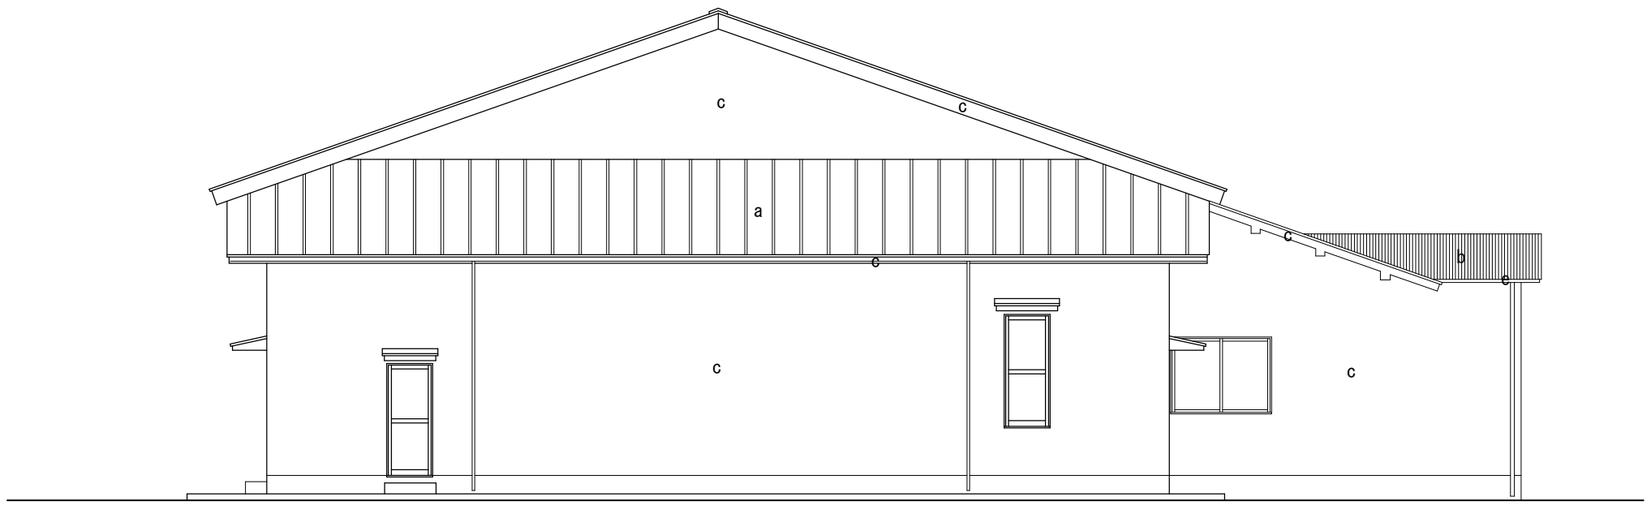

東立面図　S=1:100

口仕上リスト


a	カラー鉄板瓦棒葺
b	波板鉄板葺
c	モルタル塗リシン吹付
d	波板鉄板張
e	破風・鼻隠し　木製

小林建築設計事務所
KOBAYASHI ARCHITECT DESIGIN OFFICE


一級建築士事務所登録番号
長野県（大町）Ｈ第７４３０１号
長野県北安曇郡池田町大字会染4831-1
TEL 0261(62)9392　FAX 0261(62)9034

設計者　一級建築士登録
小林 正芳　(大臣)第129629号

DATE	PROJECT NO.	CONSTRUCTION NAME	DRAWING NAME	SCALE	DRAWING NO.	備考
2026.10	２６１２	令和８年度 旧広津小学校等解体工事	旧広津小学校　体育館 立　面　図１	A3 1：100	A04	

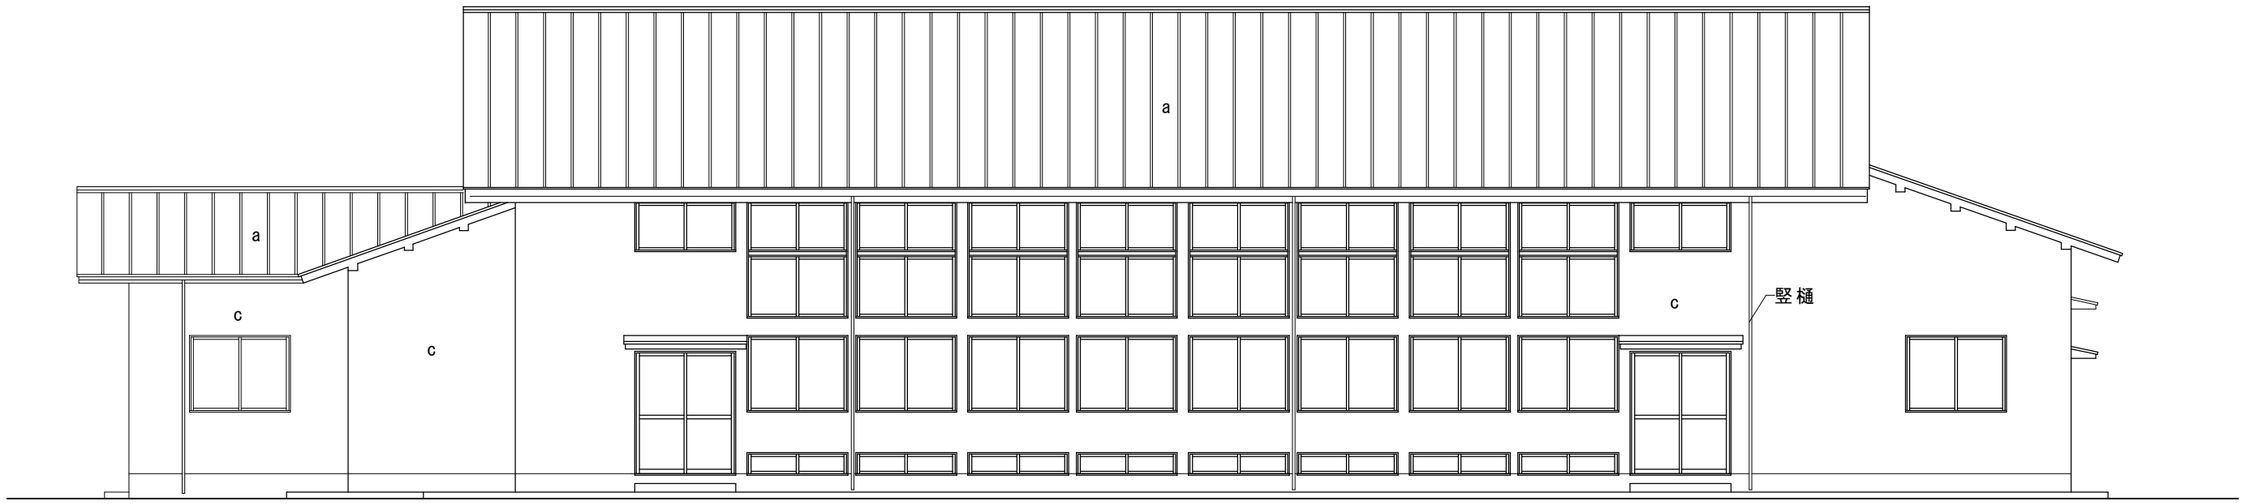

南立面図　S=1:100

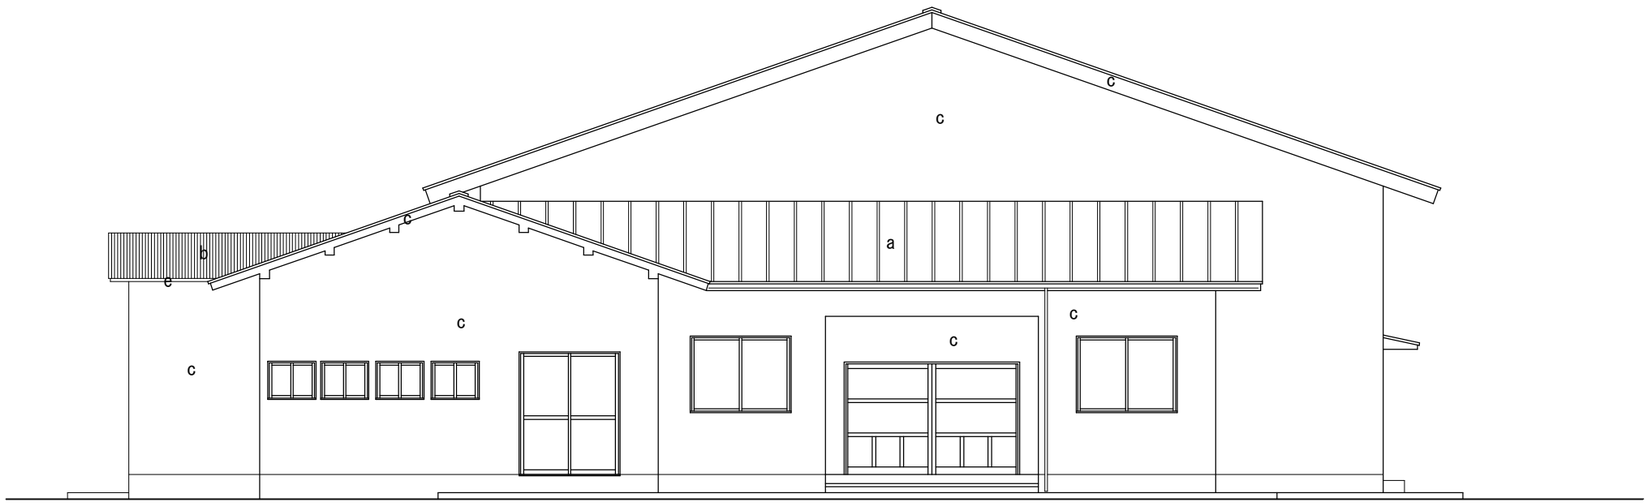

西立面図　S=1:100

口仕上リスト

a	カラー鉄板瓦棒葺
b	波型鉄板葺
c	モルタル塗リシン吹付
d	波型鉄板張
e	木製

小林建築設計事務所
KOBAYASHI ARCHITECT DESIGN OFFICE

一級建築士事務所登録番号
長野県（大町）Ｈ第７４３０１号

長野県北安曇郡池田町大字会染4831-1
TEL 0261(62)9392　FAX 0261(62)9034

設計者　一級建築士登録
小林 正芳　（大臣）第129629号

DATE	PROJECT NO.	CONSTRUCTION NAME	DRAWING NAME	SCALE	DRAWING NO.	備考
2026.10	２６１２	令和８年度 旧広津小学校等解体工事	旧広津小学校　体育館 立　面　図２	A3 1：100	A05	

□本館外部仕上表

屋　根	カラー鉄板瓦棒葺　　一部波板鉄板葺 野地板の上アスファルトルーフィング敷き	庇	カラー鉄板葺　野地板の上アスファルトルーフィング敷き
軒　裏	あらわし	樋	なし
外　壁	腰壁：煉瓦積み　　上部壁：板張り　　一部モルタル塗リシン吹付　　一部波板鉄板張	断熱材	天井裏：グラスウールｔ50
基　礎	コンクリート打ち放し	建　具	木製一部アルミサッシ
犬走り	床：コンクリート打ち同時金鏝押え		

□本館内部仕上表

室　名	床	巾木	壁	天　井	廻り縁	天井高さ	備　　考
廊下1	根太の間にパーチクルボード	木製	腰壁：板張 上部壁：石膏ボード下地ビニールクロス張	化粧石膏ボード張	木製	2400	
廊下2	煉瓦ｔ20敷の上に転ばし根太組 根太の間にパーチクルボード	木製	ラスボード下地プラスター塗 腰壁一部煉瓦積	石膏ボード張AP		2240～ 4650	
廊下3	フローリング板張	木製	ラスボード下地プラスター塗 腰壁一部煉瓦積	杉板目竿縁化粧石膏ボード張	木製	2100　2430	
廊下4	煉瓦ｔ20敷の上に転ばし根太組		ラスボード下地プラスター塗 腰壁一部煉瓦積	石膏ボードAP		2430 4650 2200	
和室1・2	荒床板張	畳寄せ	ラスボード下地ジュラク塗	杉柾目化粧石膏ボード張	木製	2400	
押入(共通)	ベニヤ板張	雑巾摺り	ラスボード下地プラスター塗	ベニヤ板張	木製	2400	
和室3	荒床板下地畳敷	畳寄せ	ラスボード下地ジュラク塗	プリント合板張	木製	2400	
和室4	荒床板張	畳寄せ	石膏ボード下地ビニールクロス張	石膏ボード下地ビニールクロス張		2250	
踏込	フローリング板張	木製	石膏ボード下地ビニールクロス張	石膏ボード下地ビニールクロス張		1900	
物入	ベニヤ板張		ベニヤ板張	ベニヤ板張	木製	2250	
研修室1	荒床板張	木製	板張	板張　トップライト部分 石膏ボード下地ビニールクロス張		2400	
研修室2	フローリング板張	木製	板張	化粧石膏ボード張	木製	2450	
寝室1	フローリング板張	木製	ラスボード下地プラスター塗	石膏ボードAP		2400	２段ベット
寝室2	フローリング板張	木製	ラスボード下地プラスター塗 腰壁一部煉瓦積	石膏ボードAP		2400	２段ベット
事務室	煉瓦ｔ20敷の上カーペット敷	木製	ラスボード下地プラスター塗	石膏ボードAP		2250	
談話室	モルタル下地煉瓦ｔ20敷		上部壁：ラスボード下地プラスター塗 腰壁：煉瓦積	石膏ボードAP		2250	
湯沸室	モルタル下地煉瓦ｔ20敷	木製	ラスボード下地プラスター塗	石膏ボードAP		2250	
洗面コーナー	モルタル下地煉瓦ｔ20敷		上部壁：ラスボード下地プラスター塗 腰壁：煉瓦積一部タイル張	石膏ボードAP		2400	流し
食堂	モルタル下地煉瓦ｔ20敷	木製	ラスボード下地プラスター塗 腰壁一部煉瓦積	石膏ボードAP		3100～4800	
パントリー	モルタル下地煉瓦ｔ20敷	木製	ラスボード下地プラスター塗 腰壁一部煉瓦積	石膏ボードAP	木製	2260	
厨房	モルタル下地煉瓦ｔ20敷		ラスボード下地プラスター塗 腰壁一部煉瓦積・タイル張	石膏ボードAP	木製	2190	

小林建築設計事務所
KOBAYASHI ARCHITECT DESIGIN OFFICE

一級建築士事務所登録番号
長野県（大町）Ｈ第７４３０１号
長野県北安曇郡池田町大字会染4831-1
TEL 0261(62)9392　FAX 0261(62)9034

設計者　一級建築士登録
小林 正芳　(大臣)第129629号

DATE	PROJECT NO.	CONSTRUCTION NAME	DRAWING NAME	SCALE	DRAWING NO.	備考
2026.10	２６１２	令和８年度 旧広津小学校等解体工事	旧広津小学校　本館 仕 上 表　1	A3　NON	B01	

□本館内部仕上表

室　名	床	巾木	壁	天　井	廻り縁	天井高さ	備　　考
食品庫	モルタル塗	木製	ラスボード下地プラスター塗 腰壁一部煉瓦積	石膏ボードAP		2250	
便所3	モルタル塗	木製	ラスボード下地プラスター塗 腰壁一部煉瓦積	石膏ボードAP		2250	
機械室	コンクリート金鏝押え		石膏ボード張　一部ブロック積	石膏ボード張		2200	
廊下5	煉瓦ｔ20敷上塩ビシート張	木製	ラスボード下地プラスター塗 腰壁一部煉瓦積	石膏ボードAP		2200	
脱衣室1・2	煉瓦ｔ20敷　一部フローリング板張	煉瓦張	板張	石膏ボードAP		2000　2240	
浴室1・2	タイル張		モルタル下地タイル張　上部壁：板張	バスリブ		～2600～	浴槽
便所1	煉瓦ｔ20敷上塩ビシート張		上部壁：ラスボード下地プラスター塗 腰壁：タイル一部煉瓦積	石膏ボードAP		2250	
便所2	煉瓦ｔ20敷上塩ビシート張		上部壁：ラスボード下地プラスター塗 腰壁：タイル一部煉瓦積	石膏ボードAP		2250	

□便所棟・渡り廊下外部仕上表

屋　根	セメント瓦葺　　渡り廊下：カラー鉄板瓦棒葺 野地板の上アスファルトルーフィング敷き	庇	カラー鉄板葺　野地板の上アスファルトルーフィング敷き
軒　裏	モルタル塗リシン吹付　　渡り廊下：あらわし	樋	軒樋：カラー鉄板105/2φ　　竪樋：60φ
外　壁	モルタル塗リシン吹付　　渡り廊下：腰壁板張	断熱材	なし
基　礎	コンクリート打ち放し	建　具	木製
犬走り	床：コンクリート打ち同時金鏝押え		

□便所棟内部仕上表

室　名	床	巾木	壁	天　井	廻り縁	天井高さ	備　　考
便所	モルタル塗金鏝仕上		腰壁：モルタル塗金鏝仕上 上部壁：ベニヤ板張	ベニヤ板張	木製	2500	
外便所	モルタル塗金鏝仕上		腰壁：モルタル塗金鏝仕上 上部壁：モルタル塗リシン吹付	ベニヤ板張	木製	2500	

小林建築設計事務所
KOBAYASHI ARCHITECT DESIGN OFFICE

一級建築士事務所登録番号
長野県（大町）Ｈ第７４３０１号

長野県北安曇郡池田町大字会染4831-1
TEL 0261(62)9392　FAX 0261(62)9034

設計者　一級建築士登録
小林 正芳　（大臣）第129629号

DATE 2026.10

PROJECT NO. ２６１２


CONSTRUCTION NAME 令和８年度 旧広津小学校等解体工事

DRAWING NAME 旧広津小学校　本館
仕 上 表　2

SCALE A3　NON

DRAWING NO. B02

備考

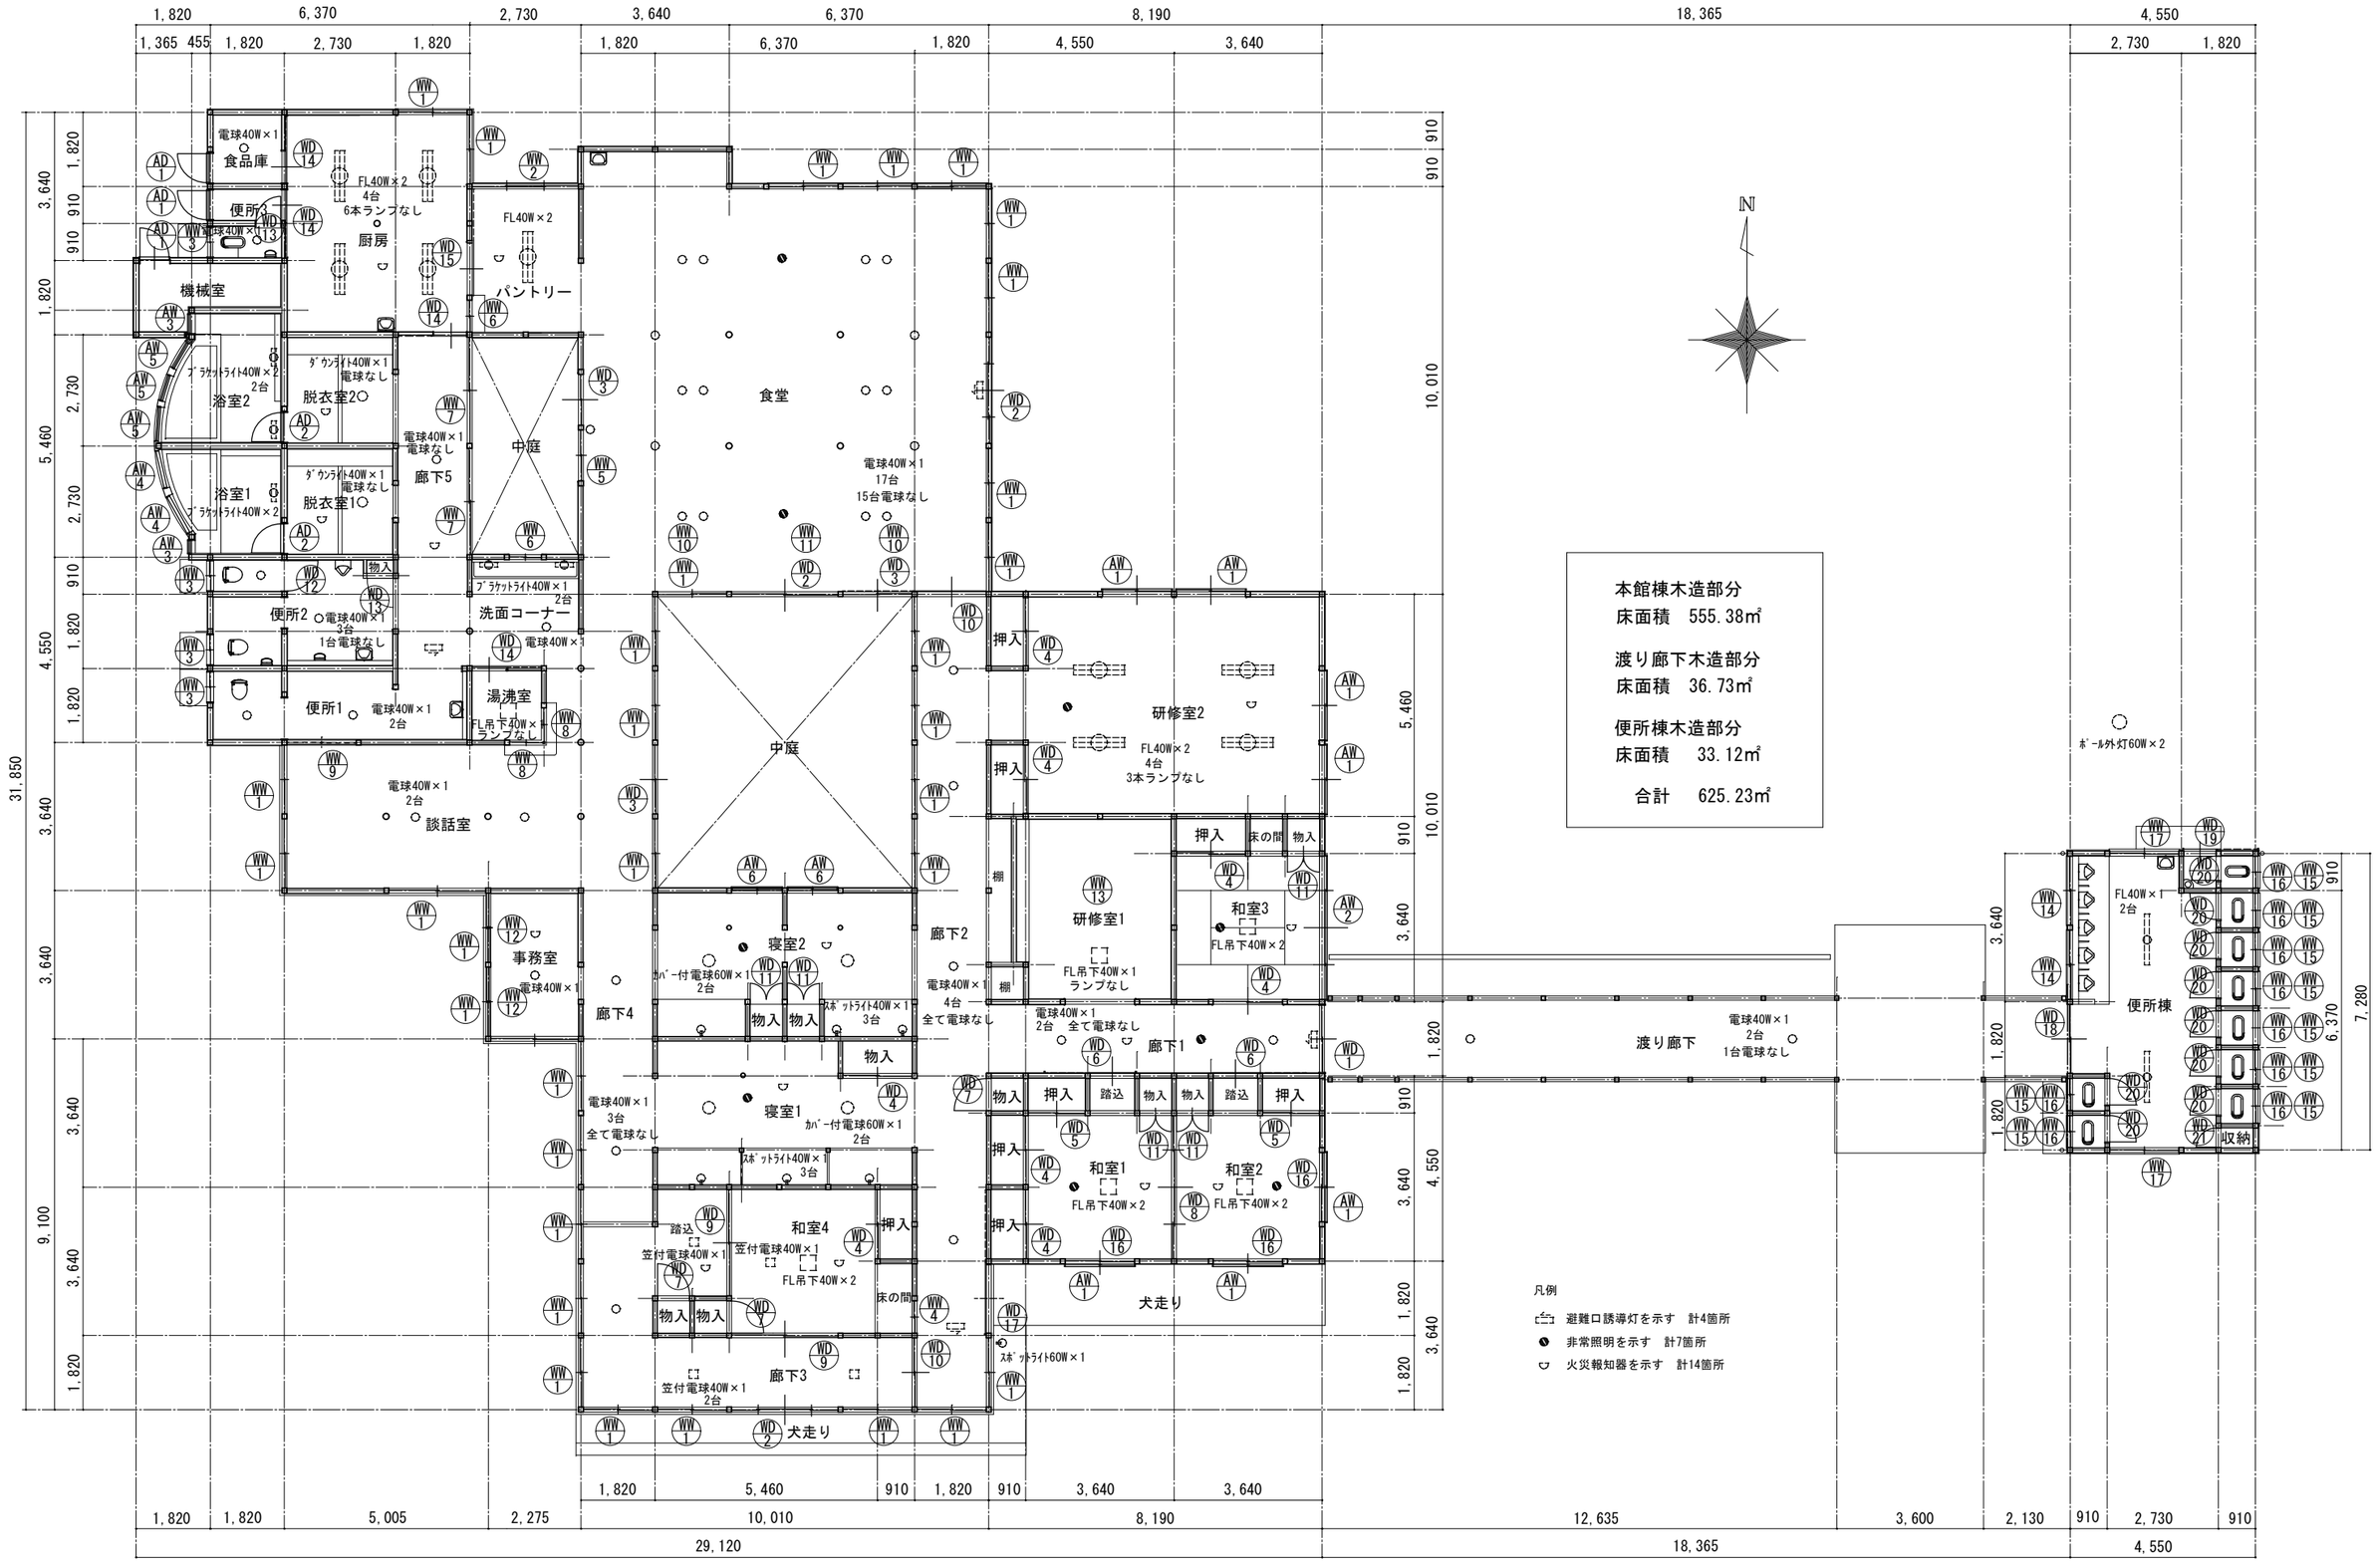

本館棟木造部分
床面積　555.38㎡

渡り廊下木造部分
床面積　36.73㎡

便所棟木造部分
床面積　33.12㎡

合計　625.23㎡

小林建築設計事務所
KOBAYASHI ARCHITECT DESIGN OFFICE

一級建築士事務所登録番号
長野県（大町）Ｈ第７４３０１号

長野県北安曇郡池田町大字会染4831-1
TEL 0261(62)9392　FAX 0261(62)9034

設計者　一級建築士登録
小林 正芳　(大臣)第129629号

DATE 2026.10

PROJECT NO. ２６１２


CONSTRUCTION NAME 令和８年度 旧広津小学校等解体工事

DRAWING NAME 旧広津小学校　本館
平 面 図

SCALE A3 1：150

DRAWING NO. B03


備考

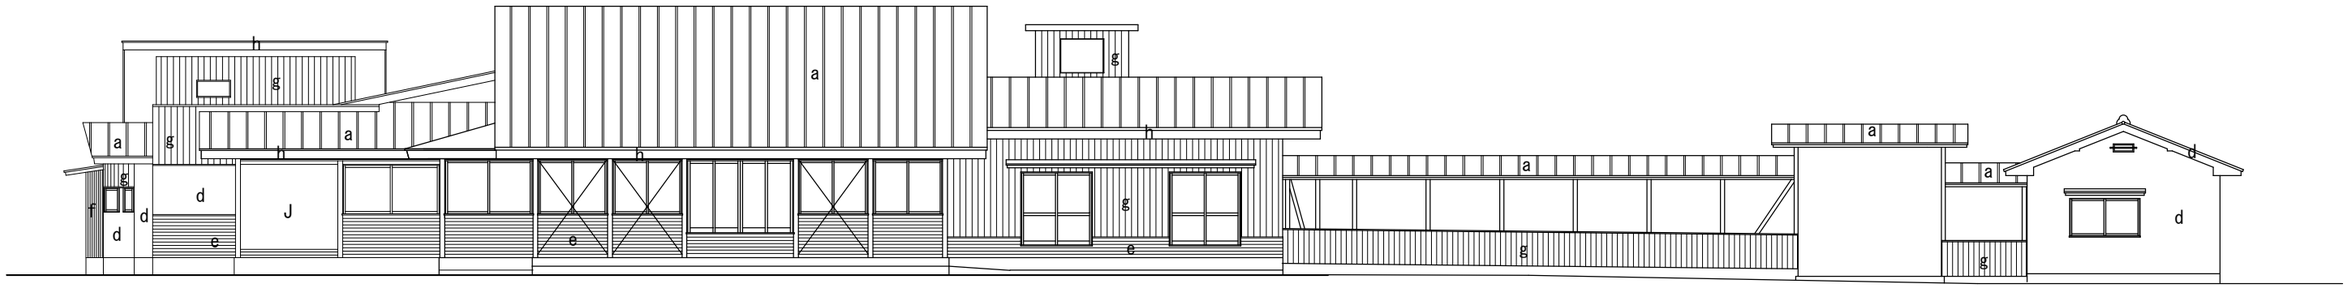


南立面図

口仕上リスト

a	カラー鉄板瓦棒葺
b	セメント瓦葺
c	波型鉄板葺
d	モルタル塗リシン吹付
e	煉瓦積
f	波型鉄板張
g	板張
h	木製
I	プラスター
J	合板

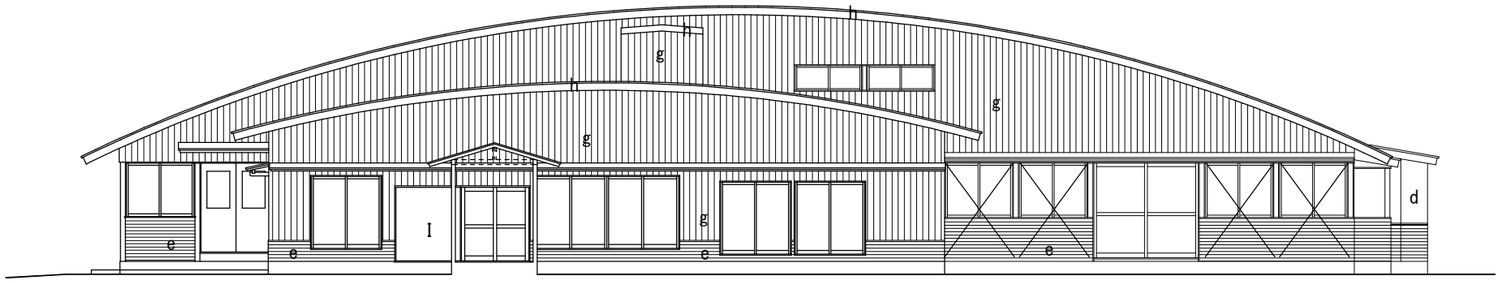

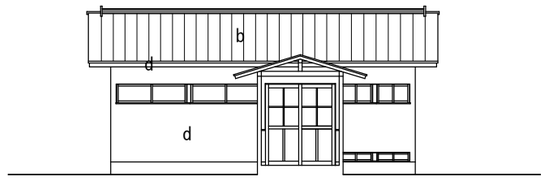


東立面図

小林建築設計事務所
KOBAYASHI ARCHITECT DESIGIN OFFICE

一級建築士事務所登録番号
長野県（大町）H第７４３０１号
長野県北安曇郡池田町大字会染4831-1
TEL 0261(62)9392　FAX 0261(62)9034

設計者　一級建築士登録
小林 正芳　(大臣)第129629号


DATE	PROJECT NO.	CONSTRUCTION NAME	DRAWING NAME	SCALE	DRAWING NO.	備考
2026.10	２６１２	令和８年度 旧広津小学校等解体工事	旧広津小学校　本館 立 面 図 1	A3　1：100	B04	

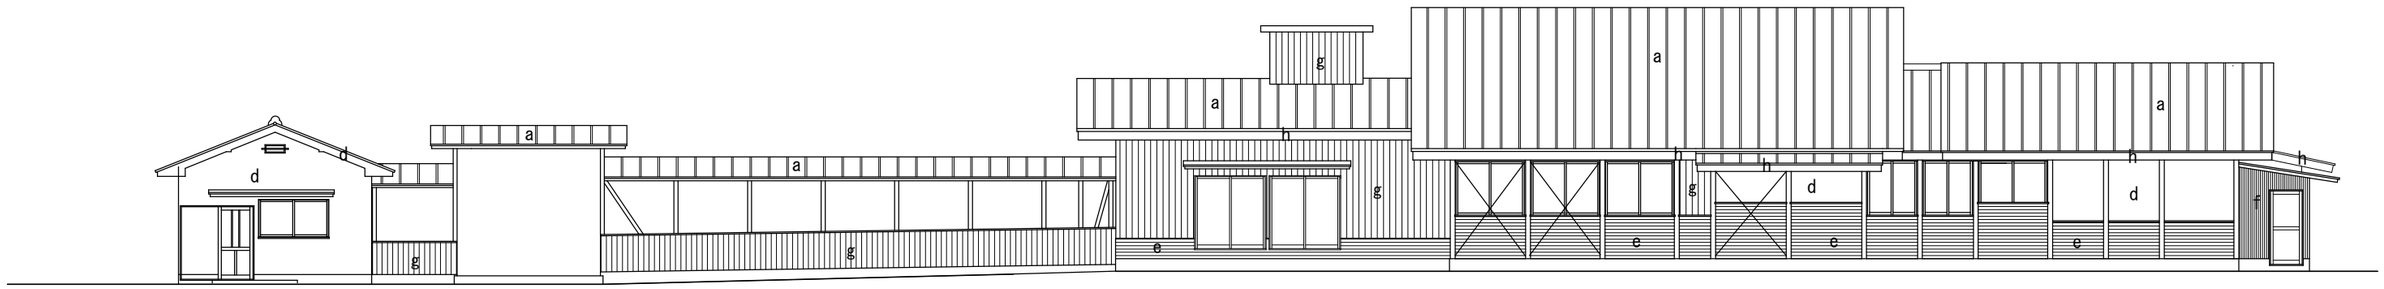


北立面図

口仕上リスト

a	カラー鉄板瓦棒葺
b	セメント瓦葺
c	波型鉄板葺
d	モルタル塗リシン吹付
e	煉瓦積
f	波型鉄板張
g	板張
h	木製
I	プラスター
J	合板

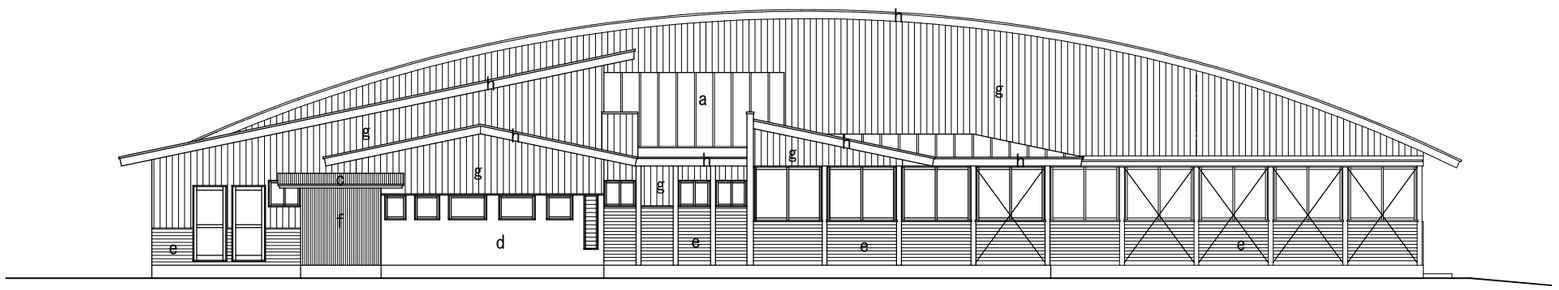


本館棟

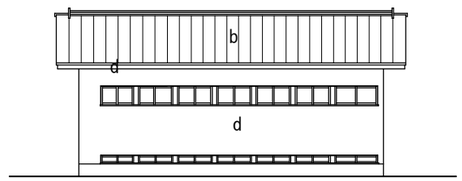


便所棟

西立面図

小林建築設計事務所 KOBAYASHI ARCHITECT DESIGIN OFFICE	一級建築士事務所登録番号 長野県（大町）Ｈ第７４３０１号 長野県北安曇郡池田町大字会染4831-1 TEL 0261(62)9392 FAX 0261(62)9034	設計者 小林 正芳 一級建築士登録 (大臣)第129629号	DATE 2026.10	PROJECT NO. ２６１２	CONSTRUCTION NAME 令和８年度 旧広津小学校等解体工事	DRAWING NAME 旧広津小学校 本館 立 面 図 2	SCALE A3 1：100	DRAWING NO. B05	備考

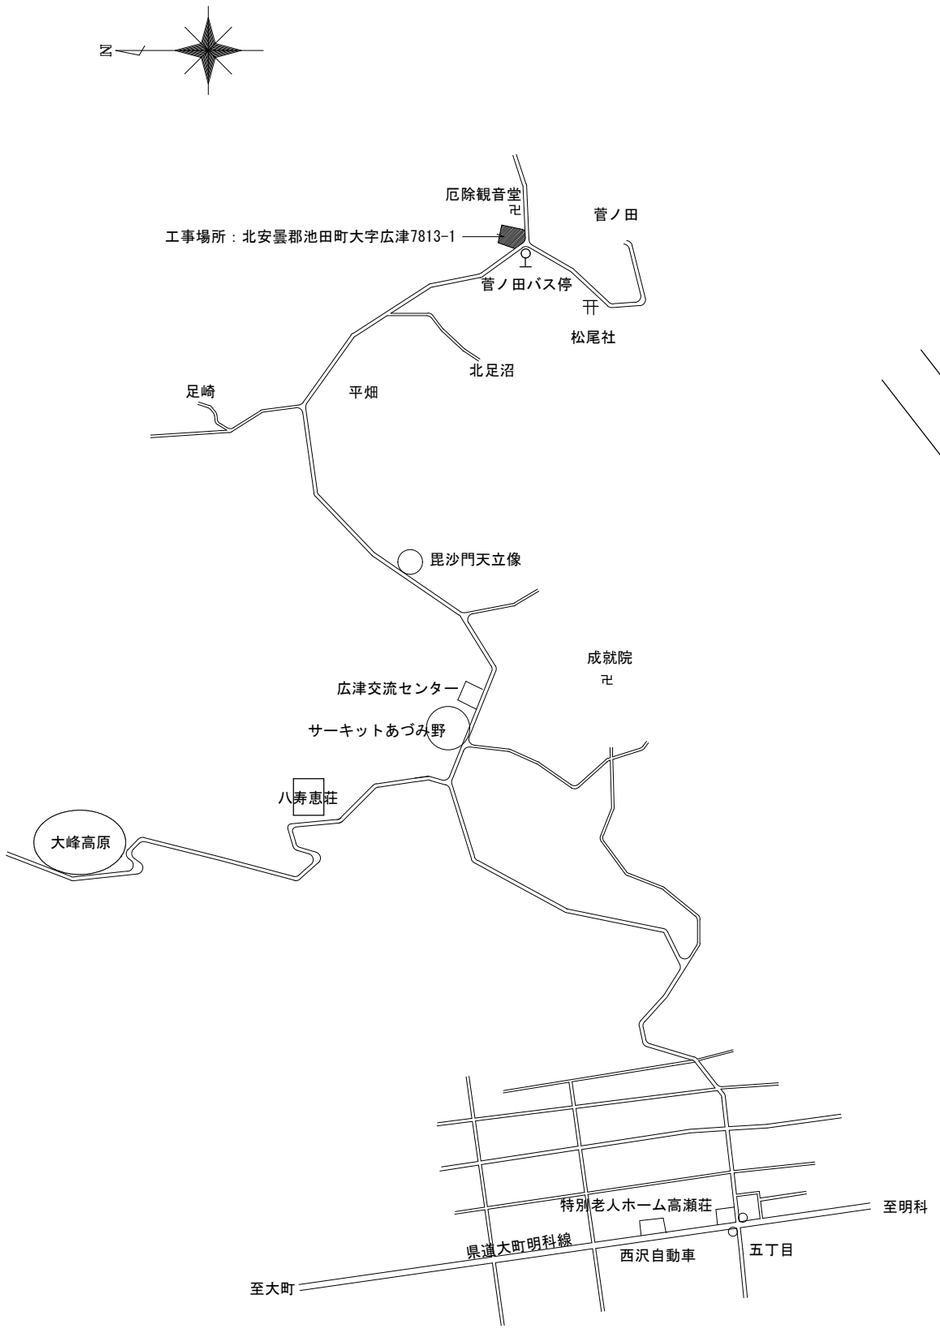

案内図

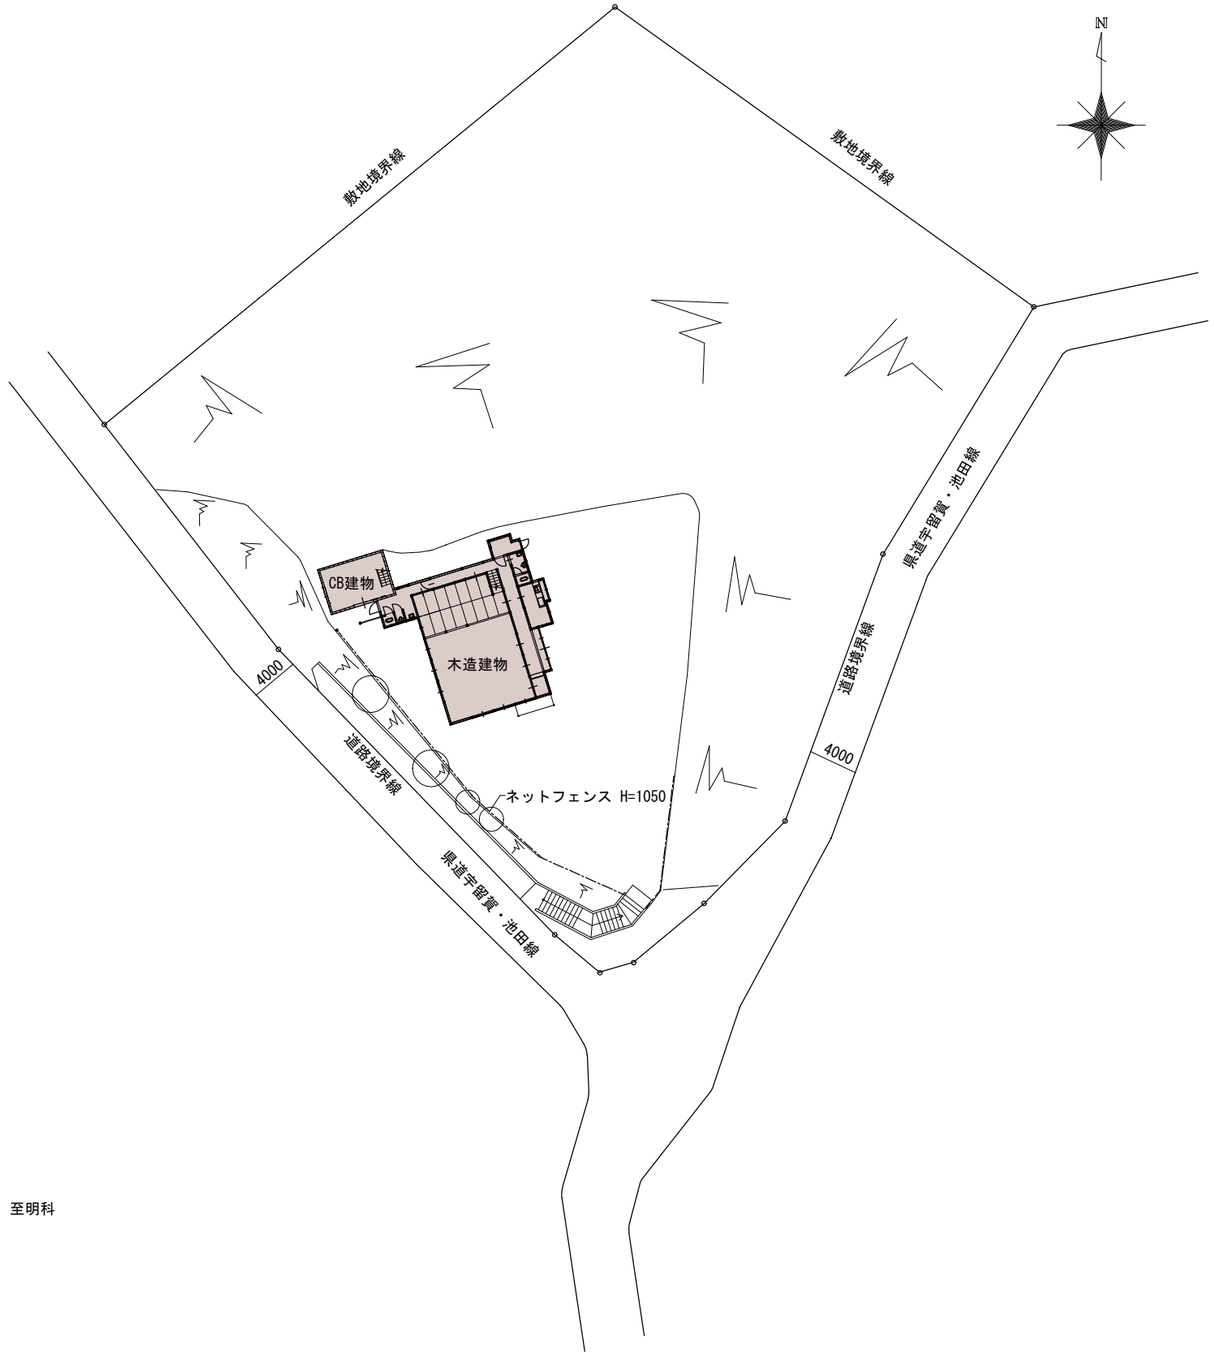

配置図 S=1:500

小林建築設計事務所 KOBAYASHI ARCHITECT DESIGIN OFFICE	一級建築士事務所登録番号 長野県（大町）Ｈ第７４３０１号 長野県北安曇郡池田町大字会染4831-1 TEL 0261(62)9392 FAX 0261(62)9034	設計者 一級建築士登録 小林 正芳 (大臣)第129629号	DATE 2026.10	PROJECT NO. ２６１２	CONSTRUCTION NAME 令和８年度 旧広津小学校等解体工事	DRAWING NAME 旧広津保育園 案内図 配置図	SCALE A3 1：500	DRAWING NO. C01	備考

□外部仕上表


屋　根	カラー鉄板瓦棒葺　　一部波板鉄板葺　　物置棟 セメント瓦葺 野地板の上アスファルトルーフィング敷き	庇	カラー鉄板
軒　裏	ラス下地モルタル塗リシン吹付	樋	カラー鉄板　　軒樋 120φ/2　　竪樋 60φ
外　壁	ラス下地モルタル塗リシン吹付　一部カラー鉄板サイディング張 物置棟 コンクリートブロック積 リシン吹付	断熱材	なし
基　礎	コンクリート打ち放し	建　具	アルミサッシ　　一部木製
玄関ポーチ	床：コンクリート打ちモルタル刷毛引		

□内部仕上表


階	室　名	床	巾木	壁	天　井	廻り縁	天井高さ	備　　考
1階	玄　関	モルタル塗金鏝仕上	同左	ラスボード下地プラスター塗	ベニヤ板竿縁天井	木製	2440	
	ホール	フローリング張	木製H=60	ラスボード下地プラスター塗	ベニヤ板竿縁天井	木製	2220	下足箱
	廊 下 1	フローリング張	木製H=60	ラスボード下地プラスター塗	ベニヤ板張	木製	2220	
	廊 下 2	合板フロアー張	木製H=60	ラスボード下地プラスター塗 一部ベニア板張	あらわし	木製	平均2600	
	保育室 1	フローリング張	木製H=60	ラスボード下地プラスター塗	ベニヤ板張 AP	木製	2650	
	物 入	ベニヤ板張	雑巾摺り	ベニヤ板張	ベニヤ板張	木製	2220	
	保育室 2	荒床下地畳敷	畳寄せ	ラスボード下地プラスター塗 一部プリント合板張	ベニヤ板張 AP	木製	2500	
	台　所	フローリング張	木製H=60	腰壁　モルタル塗金鏝仕上 上部壁 プラスター塗	プリント合板張	木製	2170	流し台 ガス台 ガスコンロ
	便 所 1	モルタル塗り金鏝仕上		腰壁　モルタル塗金鏝仕上 上部壁 プラスター塗	竿縁天井	木製	2120	手洗器　小便器 和風大便器
	洗濯室	フローリング張	木製H=60	石膏ボード一部板張	あらわし	木製	平均2130	
	便 所 2	モルタル塗り金鏝仕上 一部合板フロアー張		腰壁　モルタル塗金鏝仕上 上部壁 プラスター塗	プリント合板張	木製	2180	手洗器　小便器 和風大便器
	物　置	荒床板張	木製H=60	ラスボード下地プラスター塗	あらわし		2400	
2階	廊 下 3	構造用合板下地カーペット張	木製H=60	ラスボード下地プラスター塗	竿縁天井	木製	2260	
	保育室 3	荒床下地畳敷	畳寄せ	プラスター下地プリント合板張	プリント合板張	木製	2190	
	押　入	荒床下地畳敷	畳寄せ	ラスボード下地プラスター塗	ベニヤ板張	木製	2190	
	廊 下 4	荒床下地畳敷	畳寄せ	ラスボード下地プラスター塗	竿縁天井	木製	2260	
	前　室	荒床下地畳敷	畳寄せ	ラスボード下地プラスター塗	竿縁天井	木製	2260	
	保育室 4	荒床下地畳敷	畳寄せ	プラスター下地プリント合板張	プリント合板張	木製	2190	
	押　入	ベニヤ板張	雑巾摺り	ラスボード下地プラスター塗	ベニヤ板張	木製	2190	
	物　置	荒床板張		プラスター塗	あらわし		2380	

小林建築設計事務所
KOBAYASHI ARCHITECT DESIGIN OFFICE
一級建築士事務所登録番号
長野県（大町）H第７４３０１号
長野県北安曇郡池田町大字会染4831-1
TEL 0261(62)9392　FAX 0261(62)9034
設計者　小林 正芳　一級建築士登録（大臣）第129629号

DATE	PROJECT NO.	CONSTRUCTION NAME	DRAWING NAME	SCALE	DRAWING NO.	備考
2026.10	２６１２	令和８年度 旧広津小学校等解体工事	旧広津保育園 仕 上 表	A3 NON	C02	

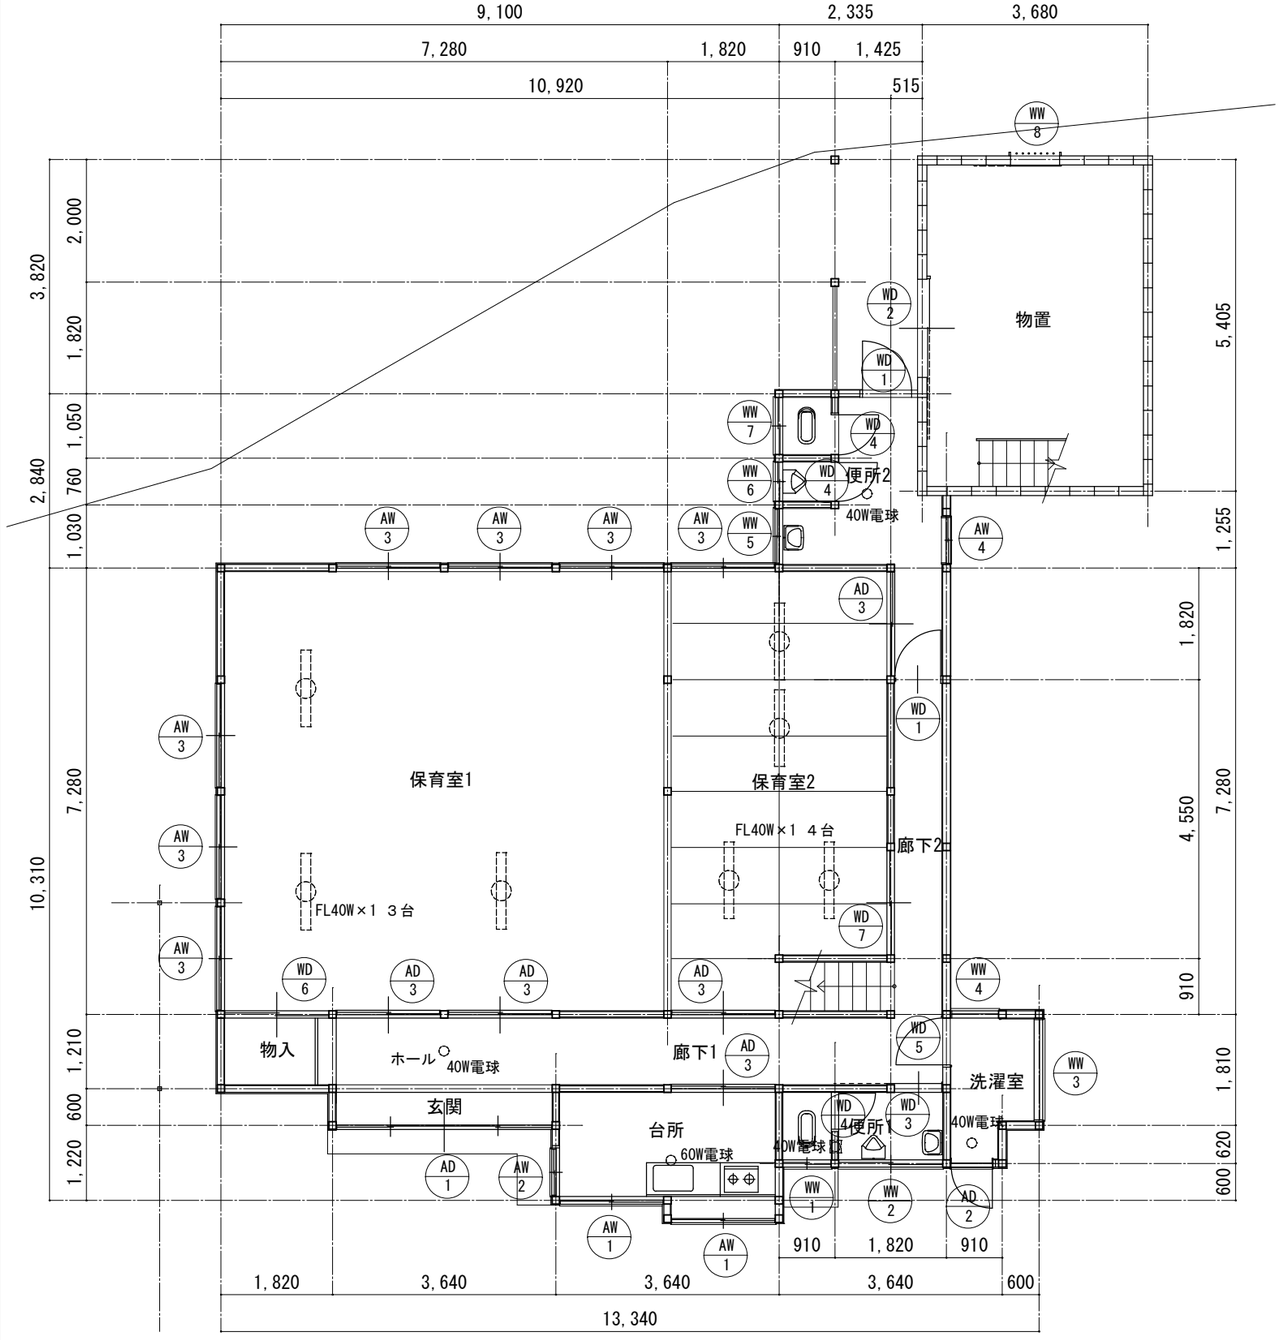

1階平面図　S=1:100

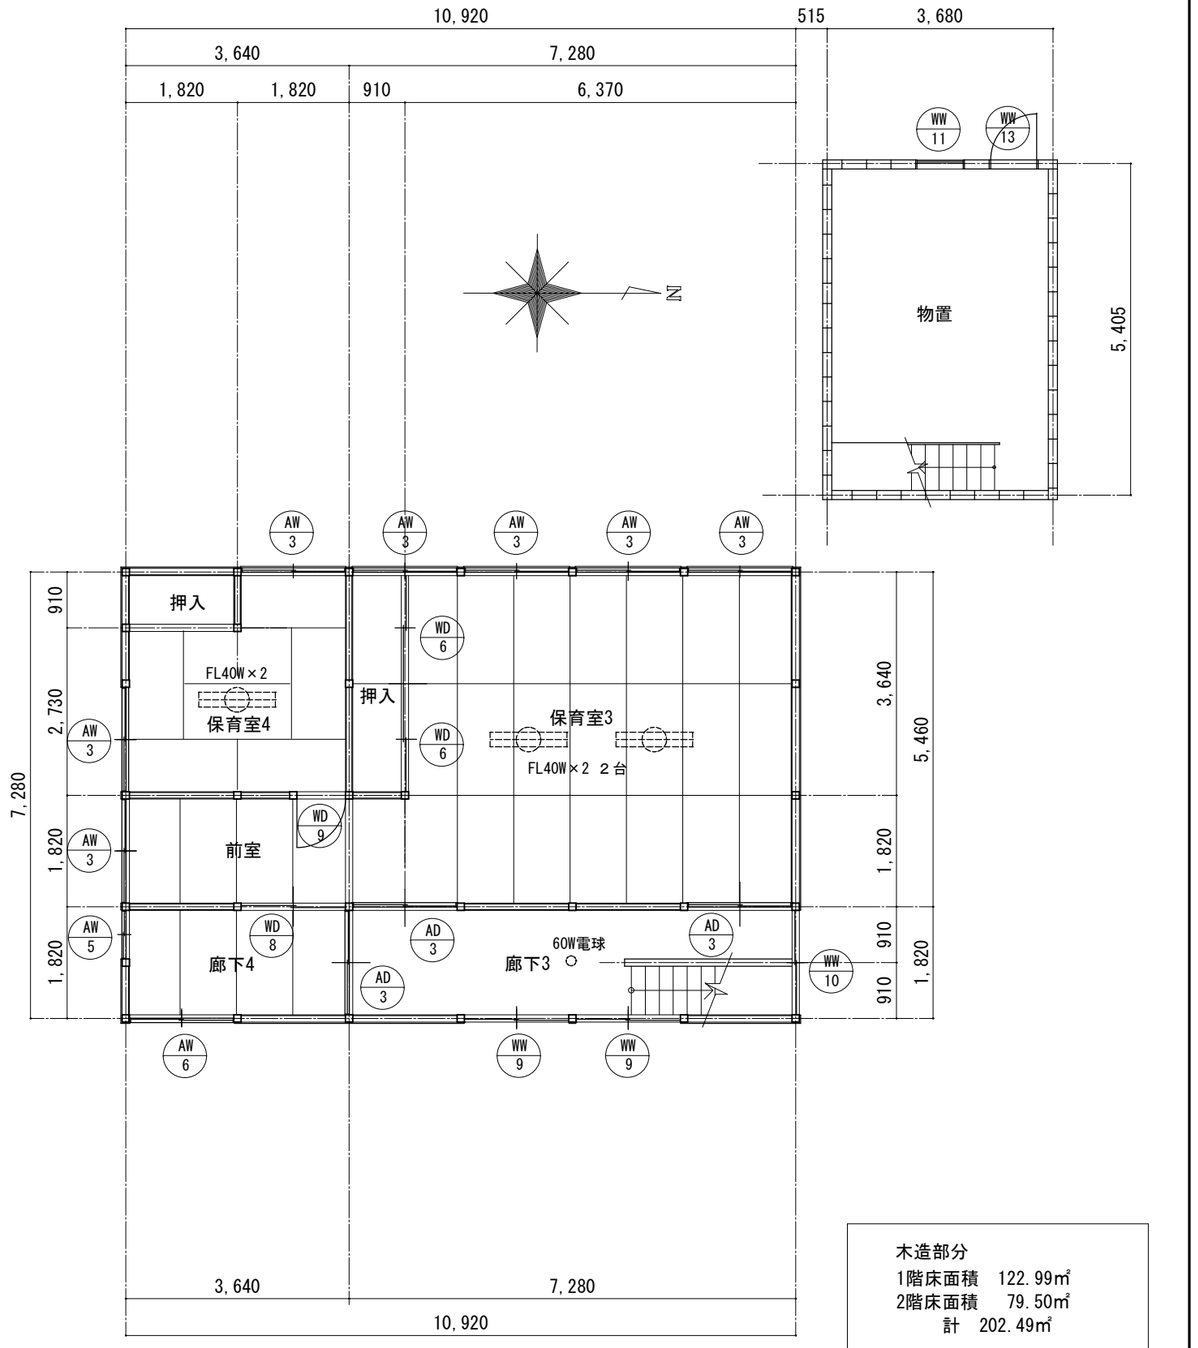

2階平面図　S=1:100


木造部分
1階床面積　122.99㎡
2階床面積　79.50㎡
計　202.49㎡

コンクリートブロック部分
1階床面積　19.89㎡
2階床面積　19.89㎡
計　39.78㎡


合計　242.27㎡

小林建築設計事務所
KOBAYASHI ARCHITECT DESIGIN OFFICE
一級建築士事務所登録番号
長野県（大町）Ｈ第７４３０１号
長野県北安曇郡池田町大字会染4831-1
TEL 0261(62)9392　FAX 0261(62)9034
設計者　一級建築士登録
小林 正芳　(大臣)第129629号

DATE	PROJECT NO.	CONSTRUCTION NAME	DRAWING NAME	SCALE	DRAWING NO.	備考
2026.10	２６１２	令和８年度 旧広津小学校等解体工事	旧広津保育園 平 面 図	A3 1:100	C03	

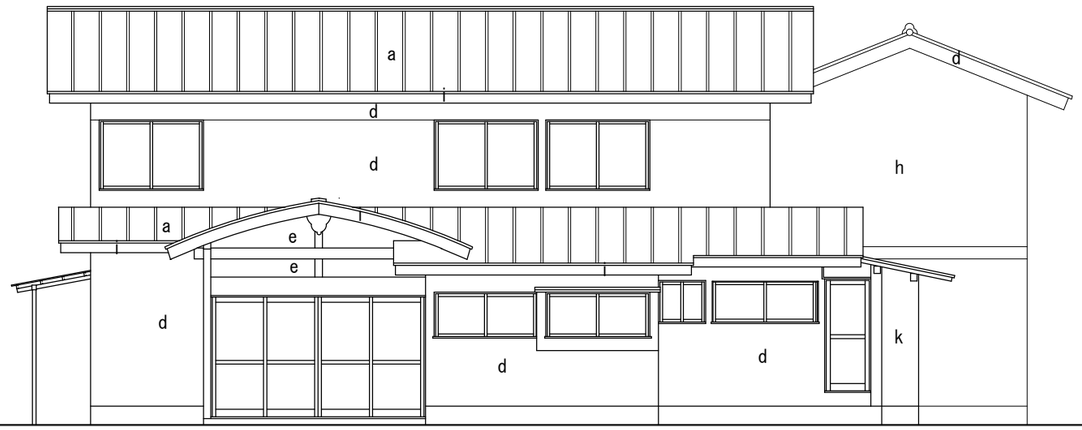


東立面図

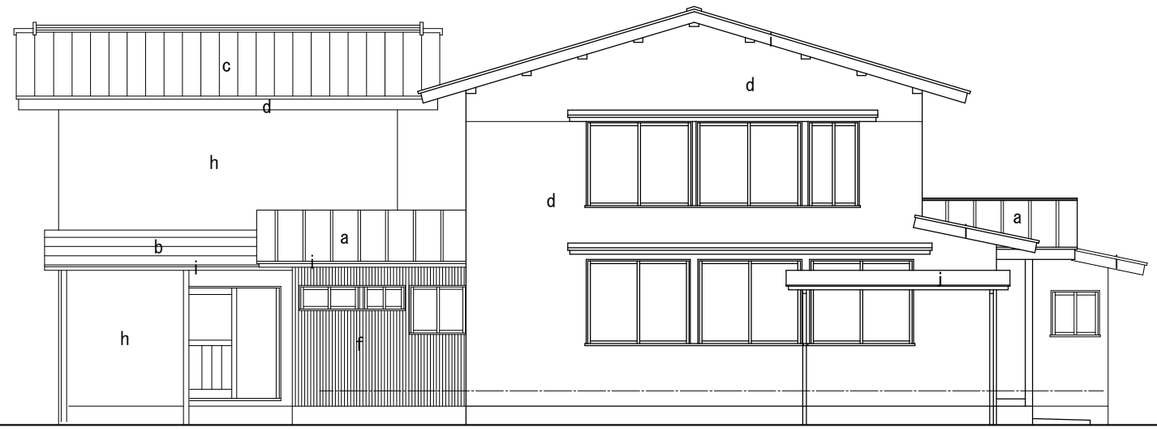


南立面図

口仕上リスト

a	カラー鉄板瓦棒葺
b	カラー鉄板横葺
c	セメント瓦葺
d	モルタル塗リシン吹付
e	プラスター塗
f	鉄板サイディング張
g	窯業系サイディング
h	ブロック積リシン吹付
i	木製
j	タキロン葺
k	合板張

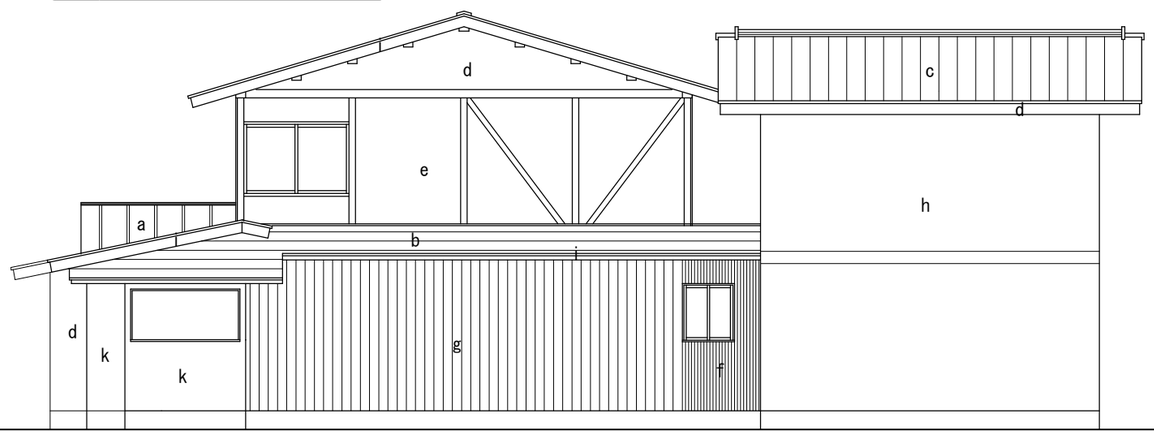

北立面図

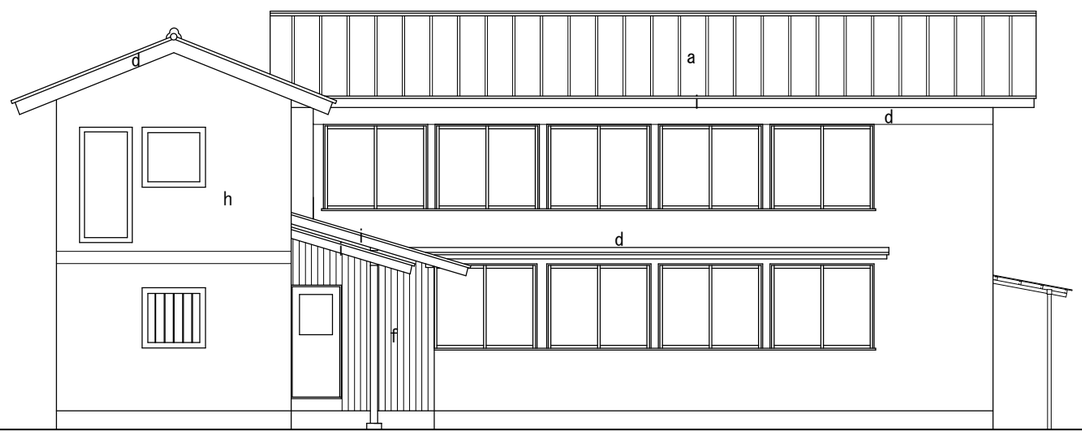

西立面図

小林建築設計事務所
KOBAYASHI ARCHITECT DESIGIN OFFICE

一級建築士事務所登録番号
長野県（大町）Ｈ第７４３０１号

長野県北安曇郡池田町大字会染4831-1
TEL 0261(62)9392　FAX 0261(62)9034

設計者　一級建築士登録
小林 正芳　（大臣）第129629号

DATE	PROJECT NO.	CONSTRUCTION NAME	DRAWING NAME	SCALE	DRAWING NO.	備考
2026.10	２６１２	令和８年度 旧広津小学校等解体工事	旧広津保育園 立 面 図	A3　1：100	C04	